


基隆市政府 公告

發文日期：中華民國112年4月6日

發文字號：基府民禮貳字第1120215283B號

附件：

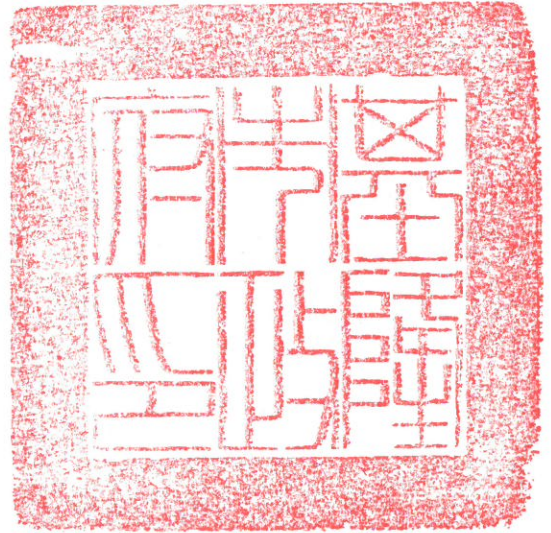

主旨：公告基隆市私立殯葬設施「永念庭生命典藏館」骨灰(骸)存放設施第二期分期分區啟用。

依據：殯葬管理條例第20條及基隆市殯葬管理自治條例第7條規定。


公告事項：

- 一、殯葬設施名稱：永念庭生命典藏館(第二期)。
- 二、殯葬設施地點：基隆市暖暖區興隆路14之15號。
- 三、所屬區域：基隆市暖暖區新溪西股段26、23、38、33、32地號。
- 四、設置者名稱：永念國際股份有限公司（統一編號：34567187）。
- 五、啟用數量：骨灰(骸)寄存放單位6,148位、靈位牌836位、暫厝位46位。
- 六、啟用面積：永念庭生命典藏館（四樓：342.03平方公尺）。
- 七、啟用日期：自公告日起。

市長 謝國樑

新園地 市

永念庭四樓(電梯五樓)全區及分區配置表

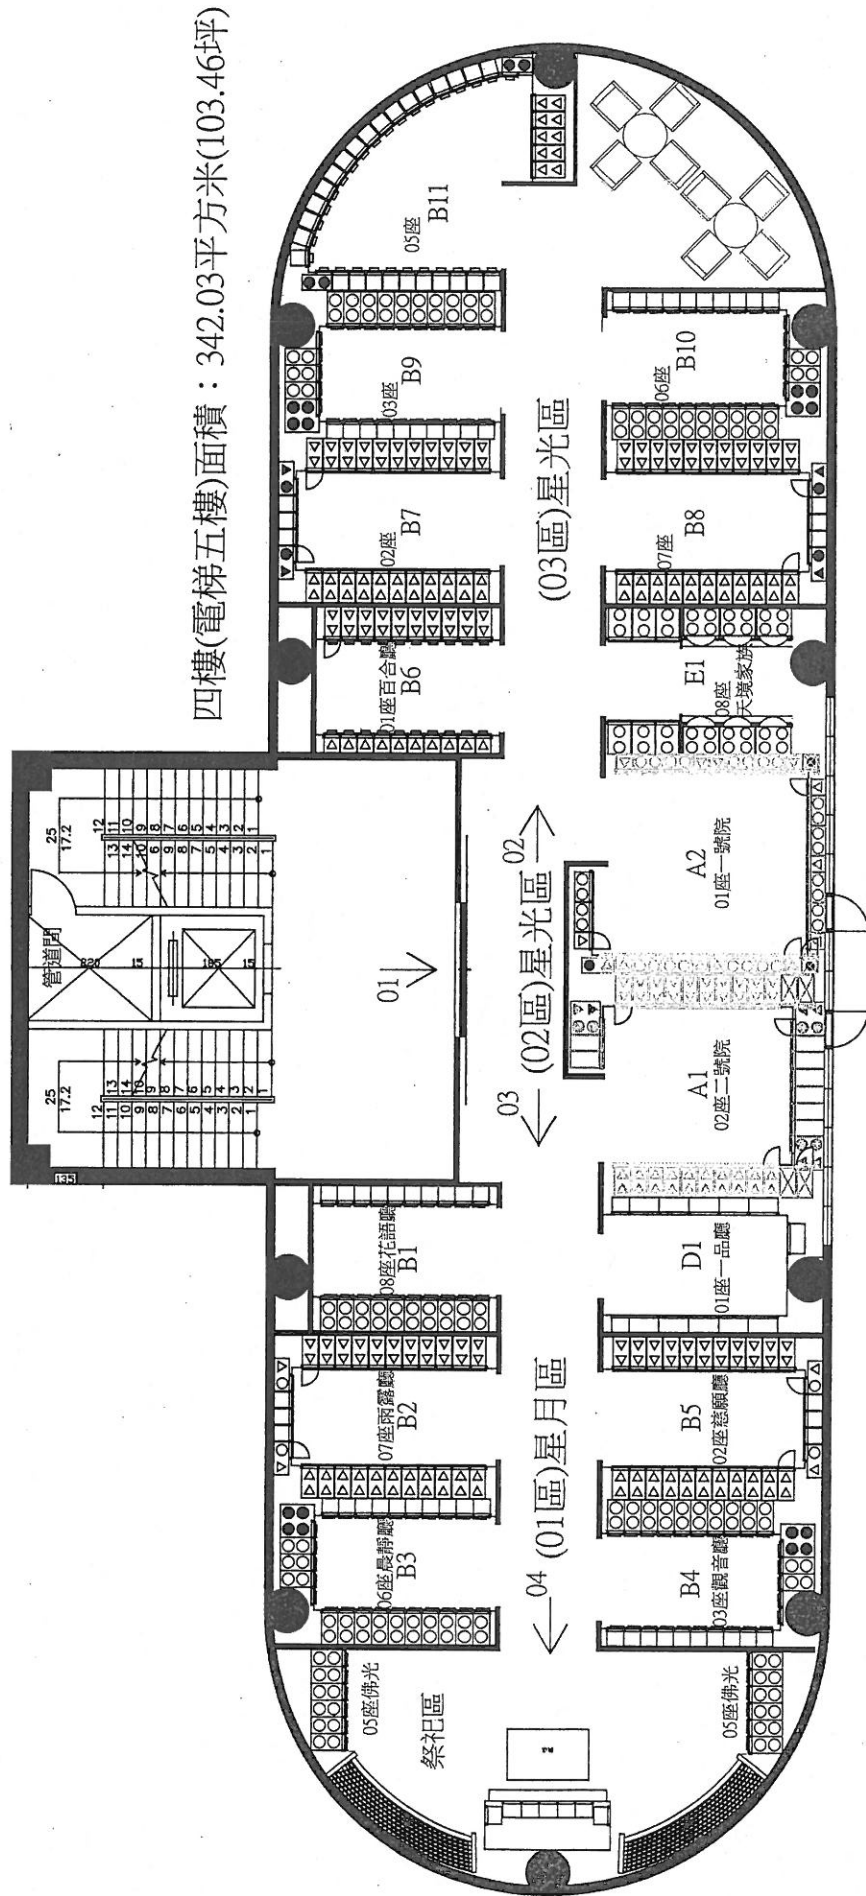

四樓(電梯五樓)面積：342.03平方米(103.46坪)

永念庭第二期工程：四樓(電梯五樓)申請啟用數量~
暫厝位46位、靈位牌836位、個人式113柱906個(放置906位)、
雙人上下式99柱99個(放置198位)、雙人隱藏式13柱98個(放置196位)、雙人左右式25柱212個(放置424位)、
雙人前後式207柱1598個(放置3196位)、四人前後上下式203柱203個(放置812位)、四人隱藏式17柱54個(放置216位)、
八人隱藏上下式7柱7個(放置56位)、八人式家族6座(放置48位)、十六人式家族6座(放置96位)。

總計：箱架(面板數3189個、放置數6148位)、祭祀區靈位牌(836位)、祭祀區暫厝位(46位)

工程名稱 ENGINEERING NAME		圖名 DRAWING NAME	日期	設計 DESIGNED BY	比例 SCALE	單位 UNITE	圖號 DRAWING NO
永念國際股份有限公司			111 / 11 / 11		1 / 100		

永念庭生命典藏館四樓啟用數量(電梯五樓)

核准數量/廳名/編號	D1	B5	B4	祭祀區	B3	B2	B1	A2	A1	B6	B7	B9	B11	B10	B8	E1	總計數量
一品廳	050101	050102	050103	佛光	050105	050106	050107	050108	050201	050202	050301	050302	050303	050305	050306	050307	050308
祭祀區暫厝位				46													46
祭祀區靈位牌				836													836
個人式(柱)	2	3	10		10	3	10	12		10	3	10	27	10	3		113
面扳數	20	24	80		80	24	80	94		80	24	80	216	80	24		906
放置數	20	24	80		80	24	80	94		80	24	80	216	80	24		906
雙人上下式(柱)		3	10		10	3	10			10	3	10	27	10	3		99
面扳數		3	10		10	3	10			10	3	10	27	10	3		99
放置數		6	20		20	6	20			20	6	20	54	20	6		198
雙人隱藏式(柱)		2				2		3			2				2		13
面扳數		16				16		18			16		16		16		98
放置數		32				32		36			32		32		32		196
雙人左右式(柱)	11							14									25
面扳數	110							102									212
放置數	220							204									424
雙人前後式(柱)		22	12	12	13	22	10		32	10	22	13	5	12	22		207
面扳數		176	96	96	104	176	80		198	80	176	104	40	96	176		1,598
放置數		352	192	192	208	352	160		396	160	352	208	80	192	352		3,196
四人前後上下式(柱)		22	12	12	13	22	10		28	10	22	13	5	12	22		203
面扳數		22	12	12	13	22	10		28	10	22	13	5	12	22		203
放置數		88	48	48	52	88	40		112	40	88	52	20	48	88		812
四人隱藏式(柱)		2	1	1	1	2			3		2	1	2	1	2		17
面扳數		2	8		8	2			12		2	8	2	8	2		54
放置數		8	32		32	8			48		8	32	8	32	8		216
八人隱藏上下式(柱)			1	1	1				3			1		1			7
面扳數			1	1	1				3			1		1			7
放置數			8		8				24			8		8			56
八人式家族座																6	6
面扳數																6	6
放置數																48	48
十六人式家族座																6	6
面扳數																6	6
放置數															96	96	96

面扳數
放置數
祭祀區暫厝位
祭祀區靈位牌

3,189
6,148
46
836

地籍圖謄本

安樂電謄字第126979號

土地坐落：基隆市暖暖區新溪西股段23,38,33,32,26地號共5筆

本謄本與地籍圖所載相符（實地界址以複丈鑑界結果為準）



資料管轄機關：基隆市安樂地政事務所


本謄本核發機關：基隆市安樂地政事務所


中華民國 108年12月02日10時39分

主任：張欣怡(代)



地籍圖謄本如附件共2頁，接續圖如下：

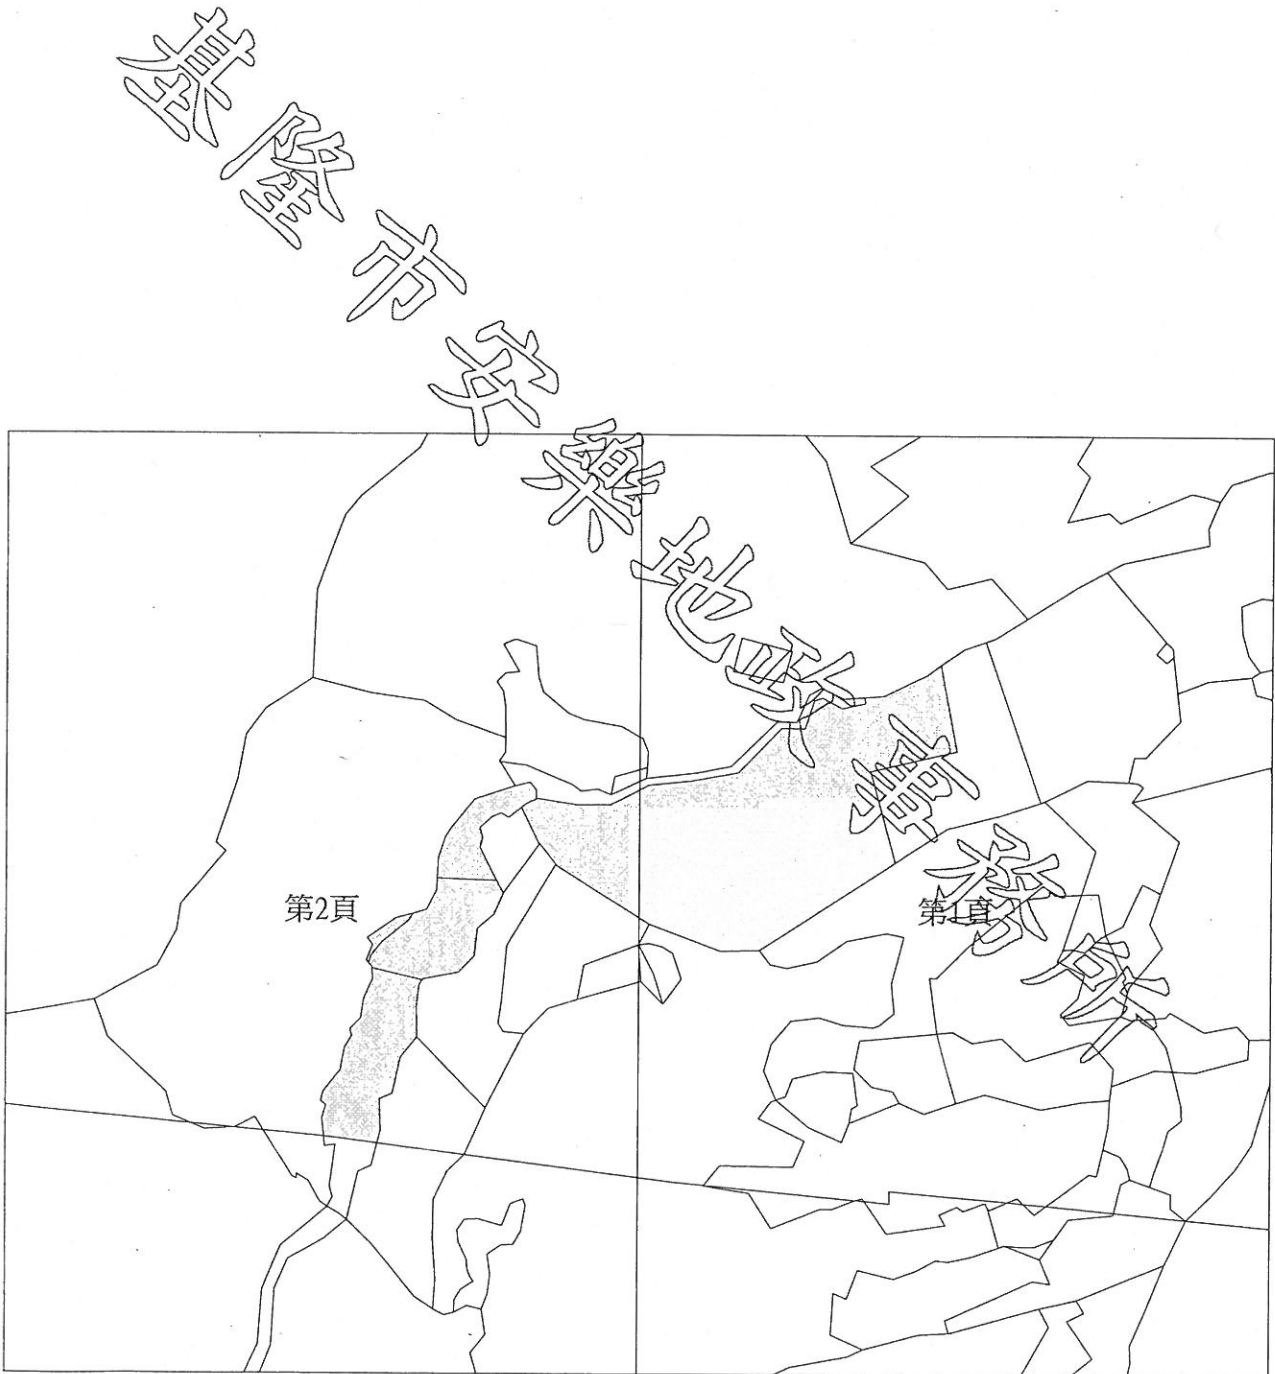

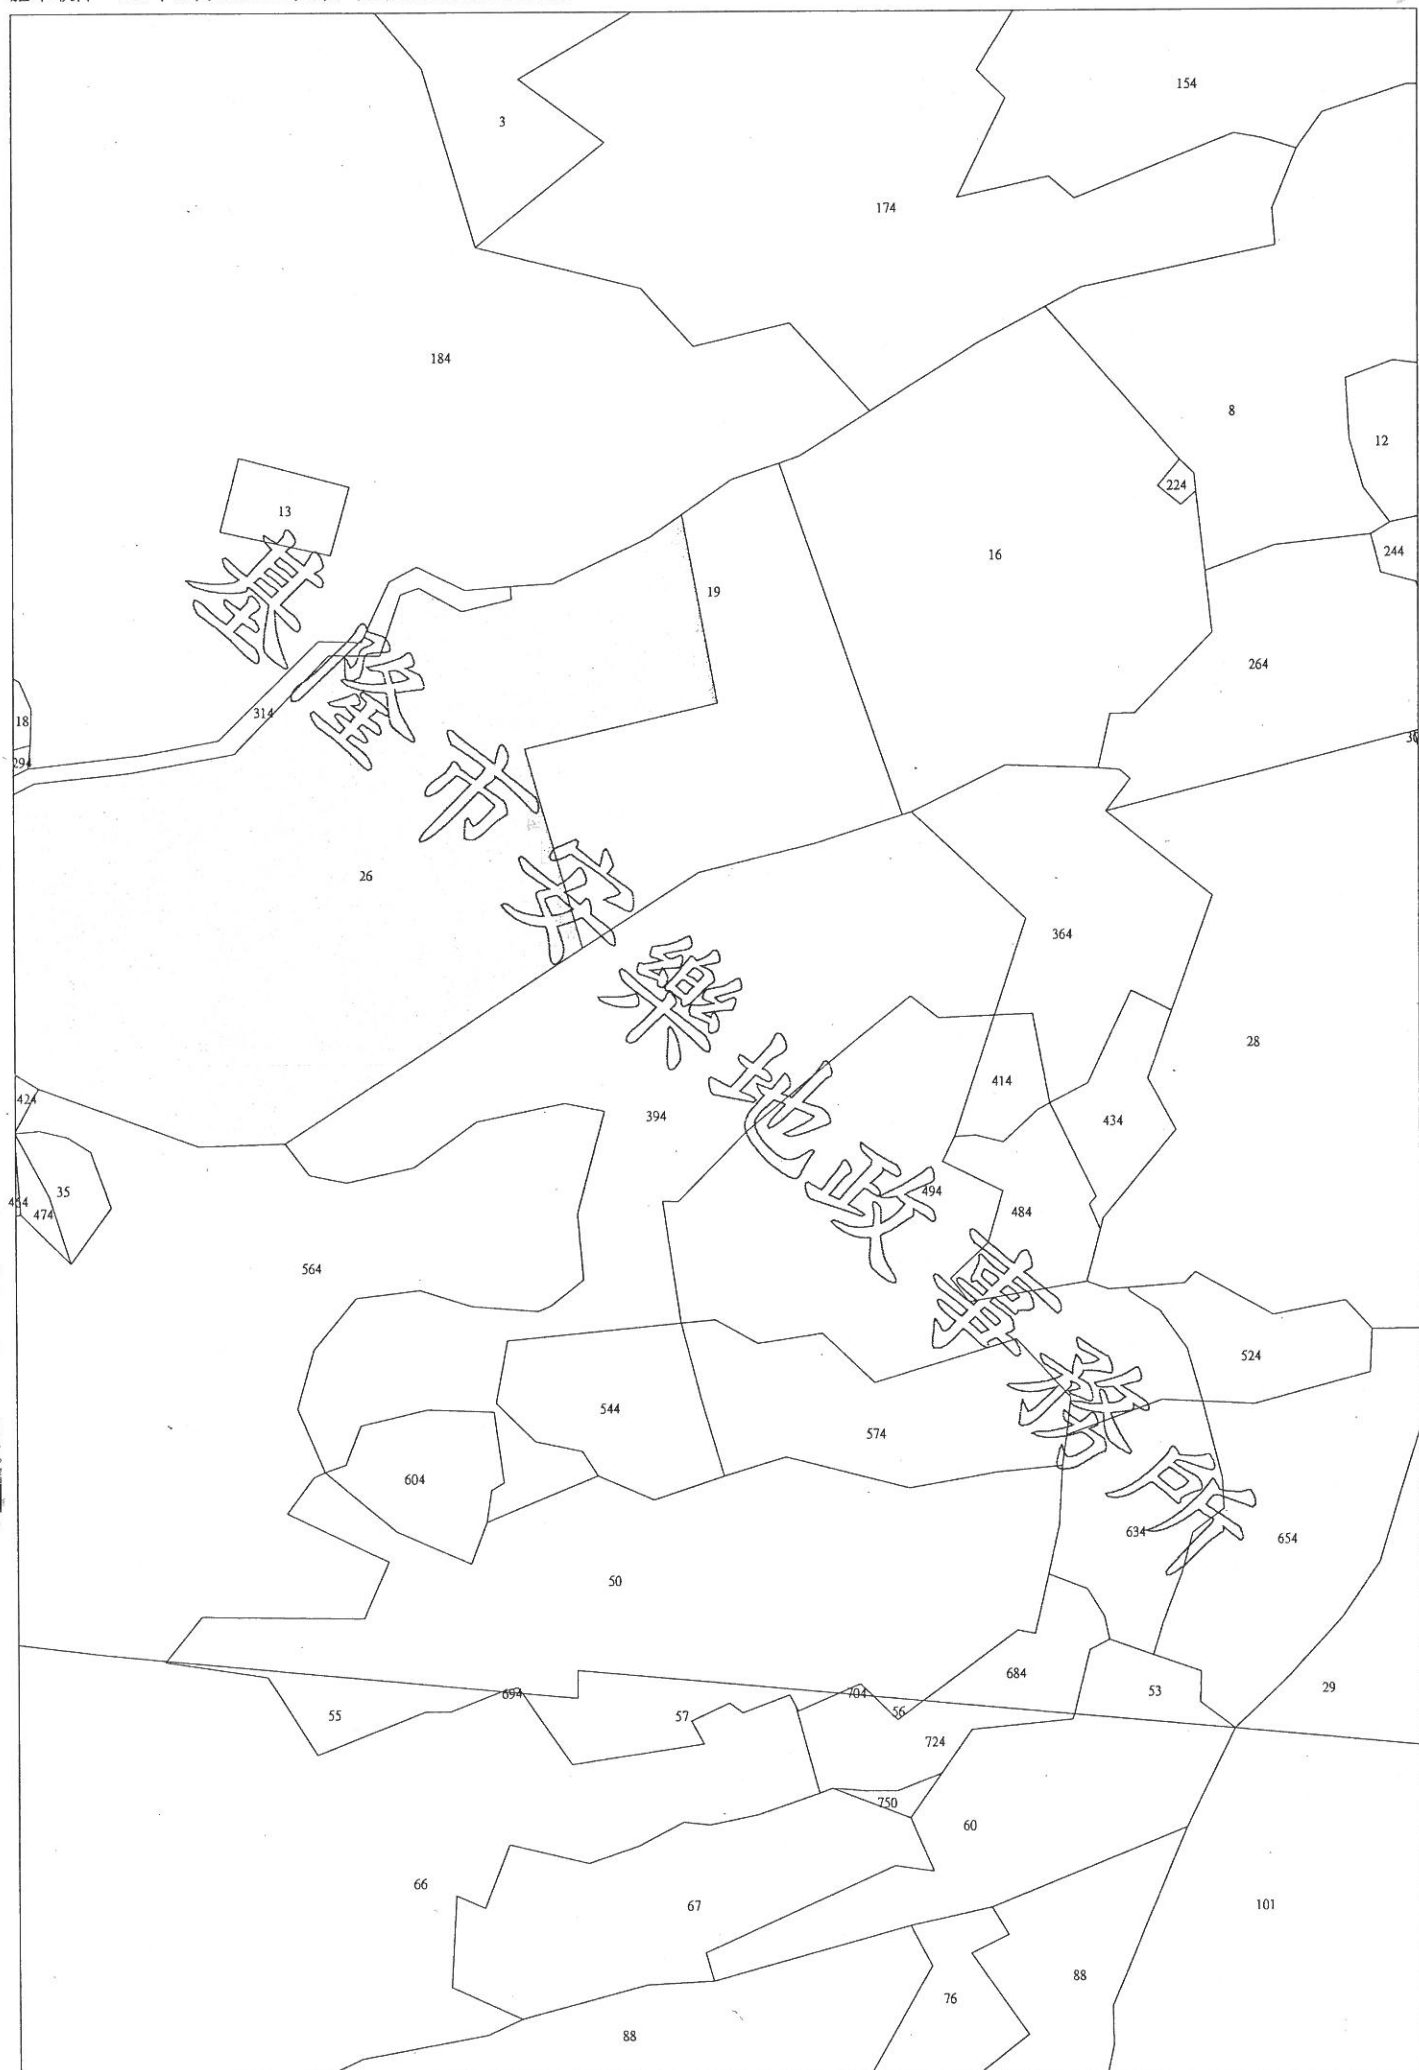

比例尺：1/1200

原比例尺：1/500



比例尺：1/1200

原比例尺：1/500