


基隆市政府 公告

發文日期：中華民國115年8月19日

發文字號：基府民禮壹字第1150241253B號

附件：配置圖、數量表、地籍圖

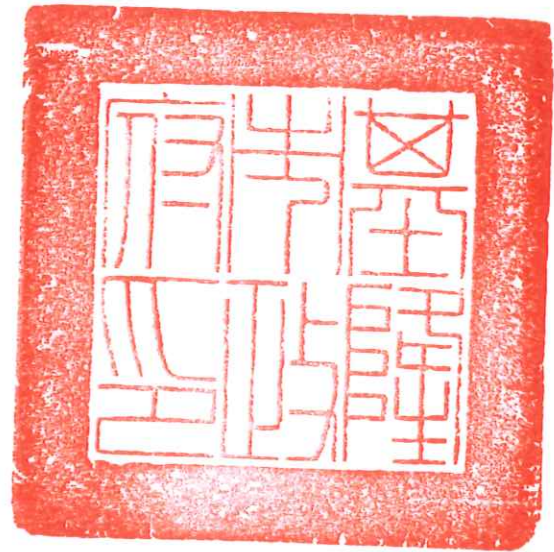

主旨：公告基隆市私立殯葬設施「永念庭生命典藏館」第三期骨灰（骸）存放設施啟用。

依據：殯葬管理條例第20條及基隆市殯葬管理自治條例第7條規定。


公告事項：

- 一、殯葬設施名稱：永念庭生命典藏館（第三期）。
- 二、殯葬設施地點：基隆市暖暖區興隆路14之15號。
- 三、所屬區域：基隆市暖暖區新溪西股段23、26、32、33、38地號。。
- 四、設置者名稱：永念國際股份有限公司（統一編號：34567187）。
- 五、啟用數量：骨灰（骸）寄存放單位5,942位、靈位牌1,264位、暫厝位48位。
- 六、啟用面積：永念庭生命典藏館（五樓：308.5平方公尺）。
- 七、啟用日期：自公告日起。

市長 謝國樑

「永念庭生命典藏館」骨灰(骸)設施暨牌位數量工期及數量計畫表																	
計畫 期別	樓層	產品名稱										面板 數量	放置 數量	暫厝	靈位牌	備註	
		個人	前後 雙人	上下 二人	轉角 雙人	左右 二人	上下 四人	左右 四人	轉角 四人	轉角 八人	8人 家族						16人 家族
一	一樓	470	490	47	0	0	49	0	60	6	0	0	1122	2028	0	80	1060915取得啟用 基府民禮貳字第 1060241805B號函
	三樓	2800	1964	280	120	320	200	32	88	8	0	0	5812	9512	0	80	
	小計	3270	2454	327	120	320	249	32	148	14	0	0	6934	11540	0	160	
二	四樓	906	1598	99	98	212	203	0	54	7	6	6	3189	6148	46	836	1120406取得啟用 基府民禮貳字第 1120215283B號函
三	五樓	694	1656	76	16	100	212		120	15	13		2902	5942	48	1264	1140208變更完成 基府民禮貳字第 1140205841號函
四	六樓	2754	2000	290	108	0	200	0	92	8	0	0	5452	8782	0	160	計畫119-124
五	二樓	3420	2000	342	160		216		80	8			6226	9672			計畫124-129

附件4

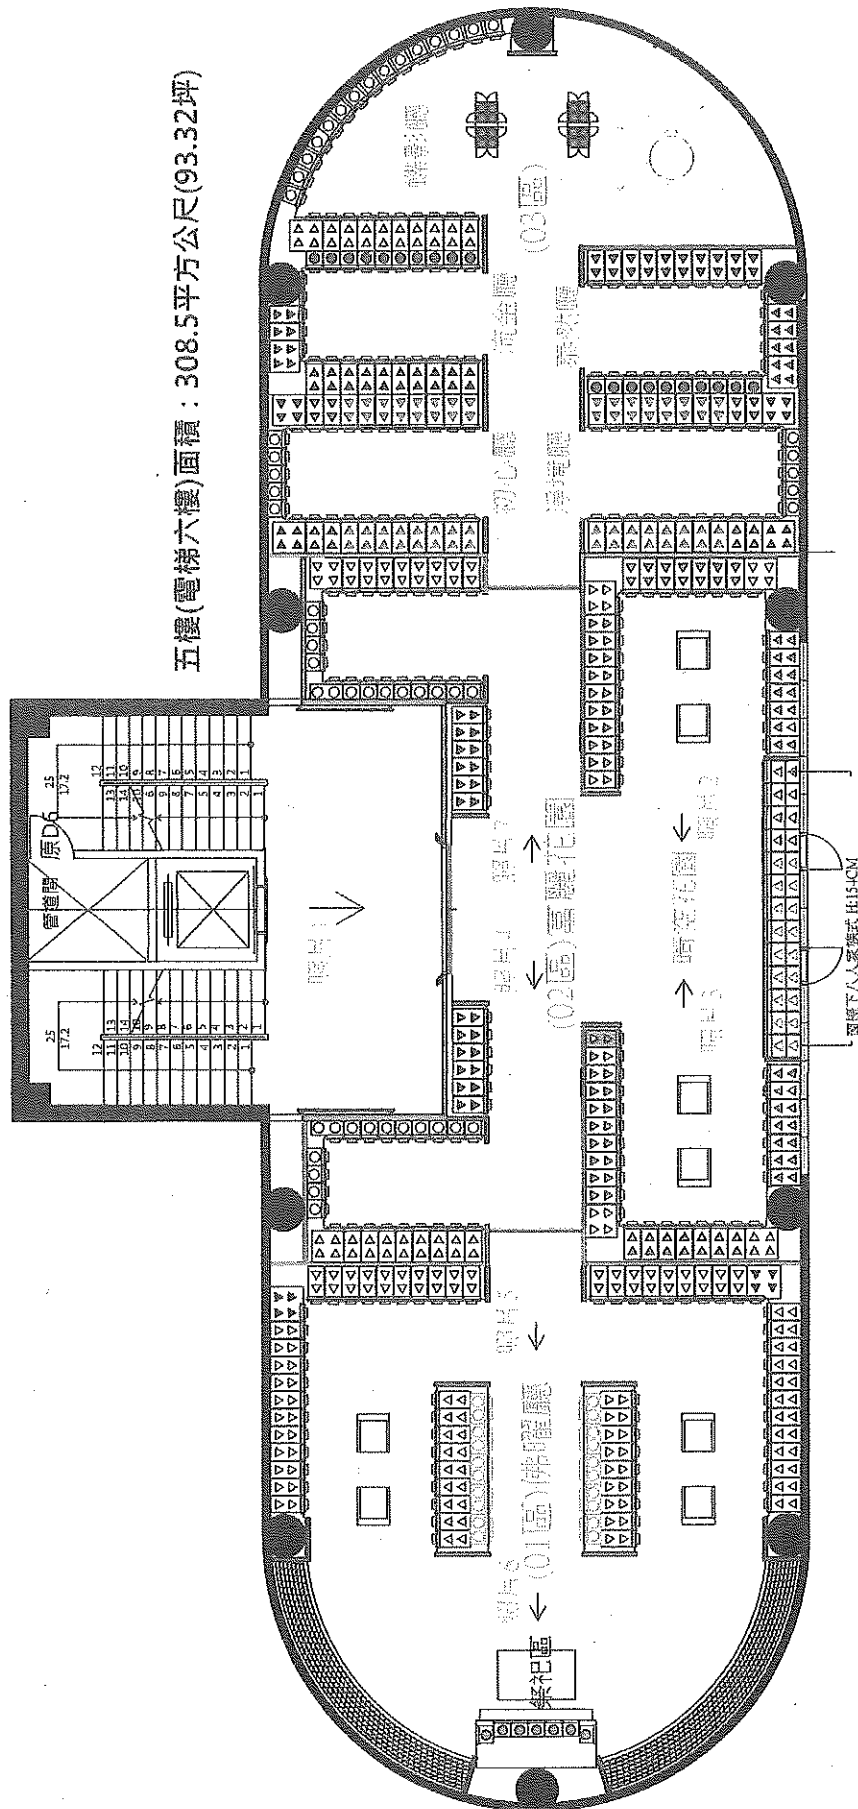

永念庭第三期工程：五樓(電梯六樓)申請啟用數量~
暫厝位48位、靈位牌1264位；個人式92柱694個(放置694位)、
雙人上下式76柱76個(放置152位)、雙人隱藏式2柱16個(放置32位)、雙人左右式10柱100個(放置200位)、
雙人前後式210柱1656個(放置3312位)、四人前後上下式212柱212個(放置848位)、四人隱藏式15柱120個(放置480位)、
八人隱藏上下式15柱15個(放置120位)、八人式家族13座(放置104位)。

總計：箱架(面板數2902個、放置數5942位)、祭祀區靈位牌(1264位、祭祀區暫厝位(48位)

工程名稱 ENGINEERING NAME	圖名 DRAWING NAME	日期	設計 DESIGNED BY	比例 SCALE	單位 UNIT	圖號 DRAWING NO.
永念庭生命典藏館	五樓(電梯六樓)全區配置圖	115/07/10		1/100	cm.	

地籍圖謄本

安樂電謄字第126979號

土地坐落：基隆市暖暖區新溪西段23, 38, 33, 32, 26地號共5筆

本謄本與地籍圖所載相符(實地界址以複丈鑑界結果為準)

北 資料管轄機關：基隆市安樂地政事務所


本謄本核發機關：基隆市安樂地政事務所

中華民國 108年12月02日10時39分

主任：張欣怡(代)



地籍圖謄本如附件共2頁，接續圖如下：

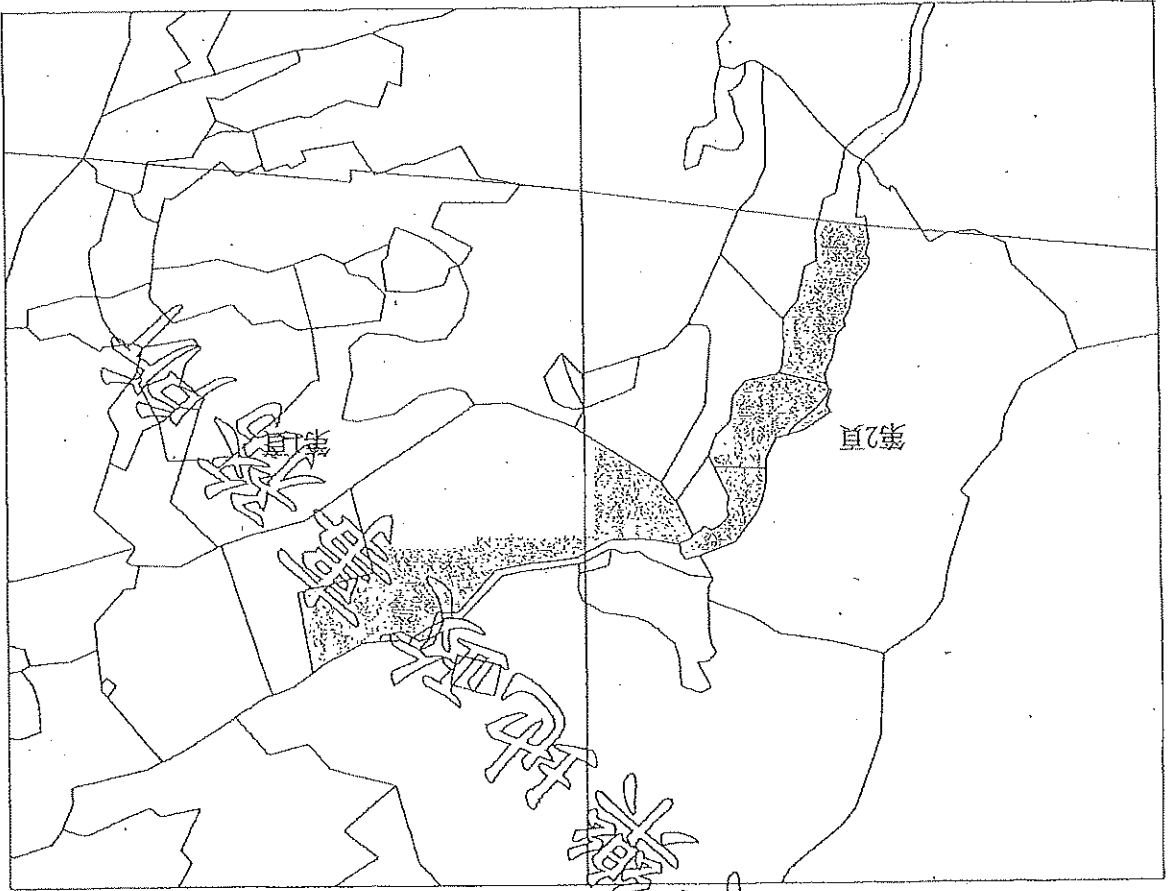

原比例尺：1/500

比例尺：1/1200

