

檔 號：


保存年限：

南投縣竹山鎮公所 公告

發文日期：中華民國109年3月26日

發文字號：竹鎮民字第1090007436號

附件：

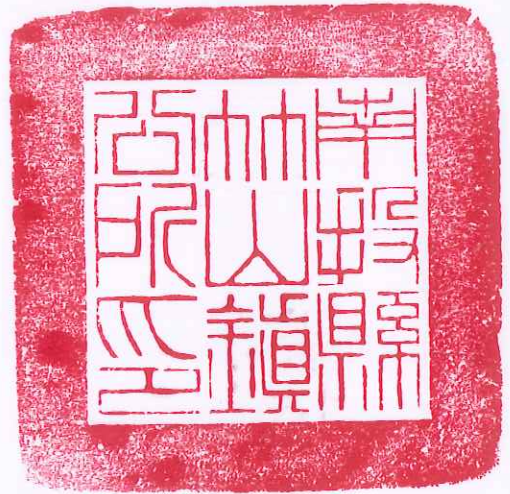

主旨：公告本鎮南雲段305地號私人土地無主墳遷移事項。

依據：殯葬管理條例第30、41條規定暨地主吳英娥君於109年3月25日申請書辦理。

公告事項：

- 一、遷葬地點：本鎮南雲段305地號土地範圍內。
- 二、遷葬原因：申請人吳英娥君為上開土地所有權人，其土地上有墓塚一座，因無訴求對象，故委請本所代為辦理遷葬公告，以利其土地後續利用。
- 三、遷葬期限：自公告日起三個月內。
- 四、上開地號範圍內之墳墓所有人、管理人或關係人，請於遷葬期限內至本所辦理起掘遷葬相關事宜，公告期滿後無人遷葬或認領，由地主逕為辦理遷葬安置等事宜，不得異議。
- 五、本案本所僅代為公告，如涉私權爭執由申請人自負法律責任。
- 六、聯絡方式：
 - (一)聯絡電話：0903-101569。
 - (二)本所民政課：049-2642175分機309。

鎮長陳東睦

南投縣竹山鎮地籍圖查詢資料

資料查詢時間：民國109年03月25日09時49分 收件號：109MD001963

土地坐落：南投縣竹山鎮南雲段305地號共1筆




列印人員：張嘉丞



比例尺：1/1000

原比例尺：1/500

查驗碼：109MD001963PIC128ADF0307C714E0A82E274C83C6C

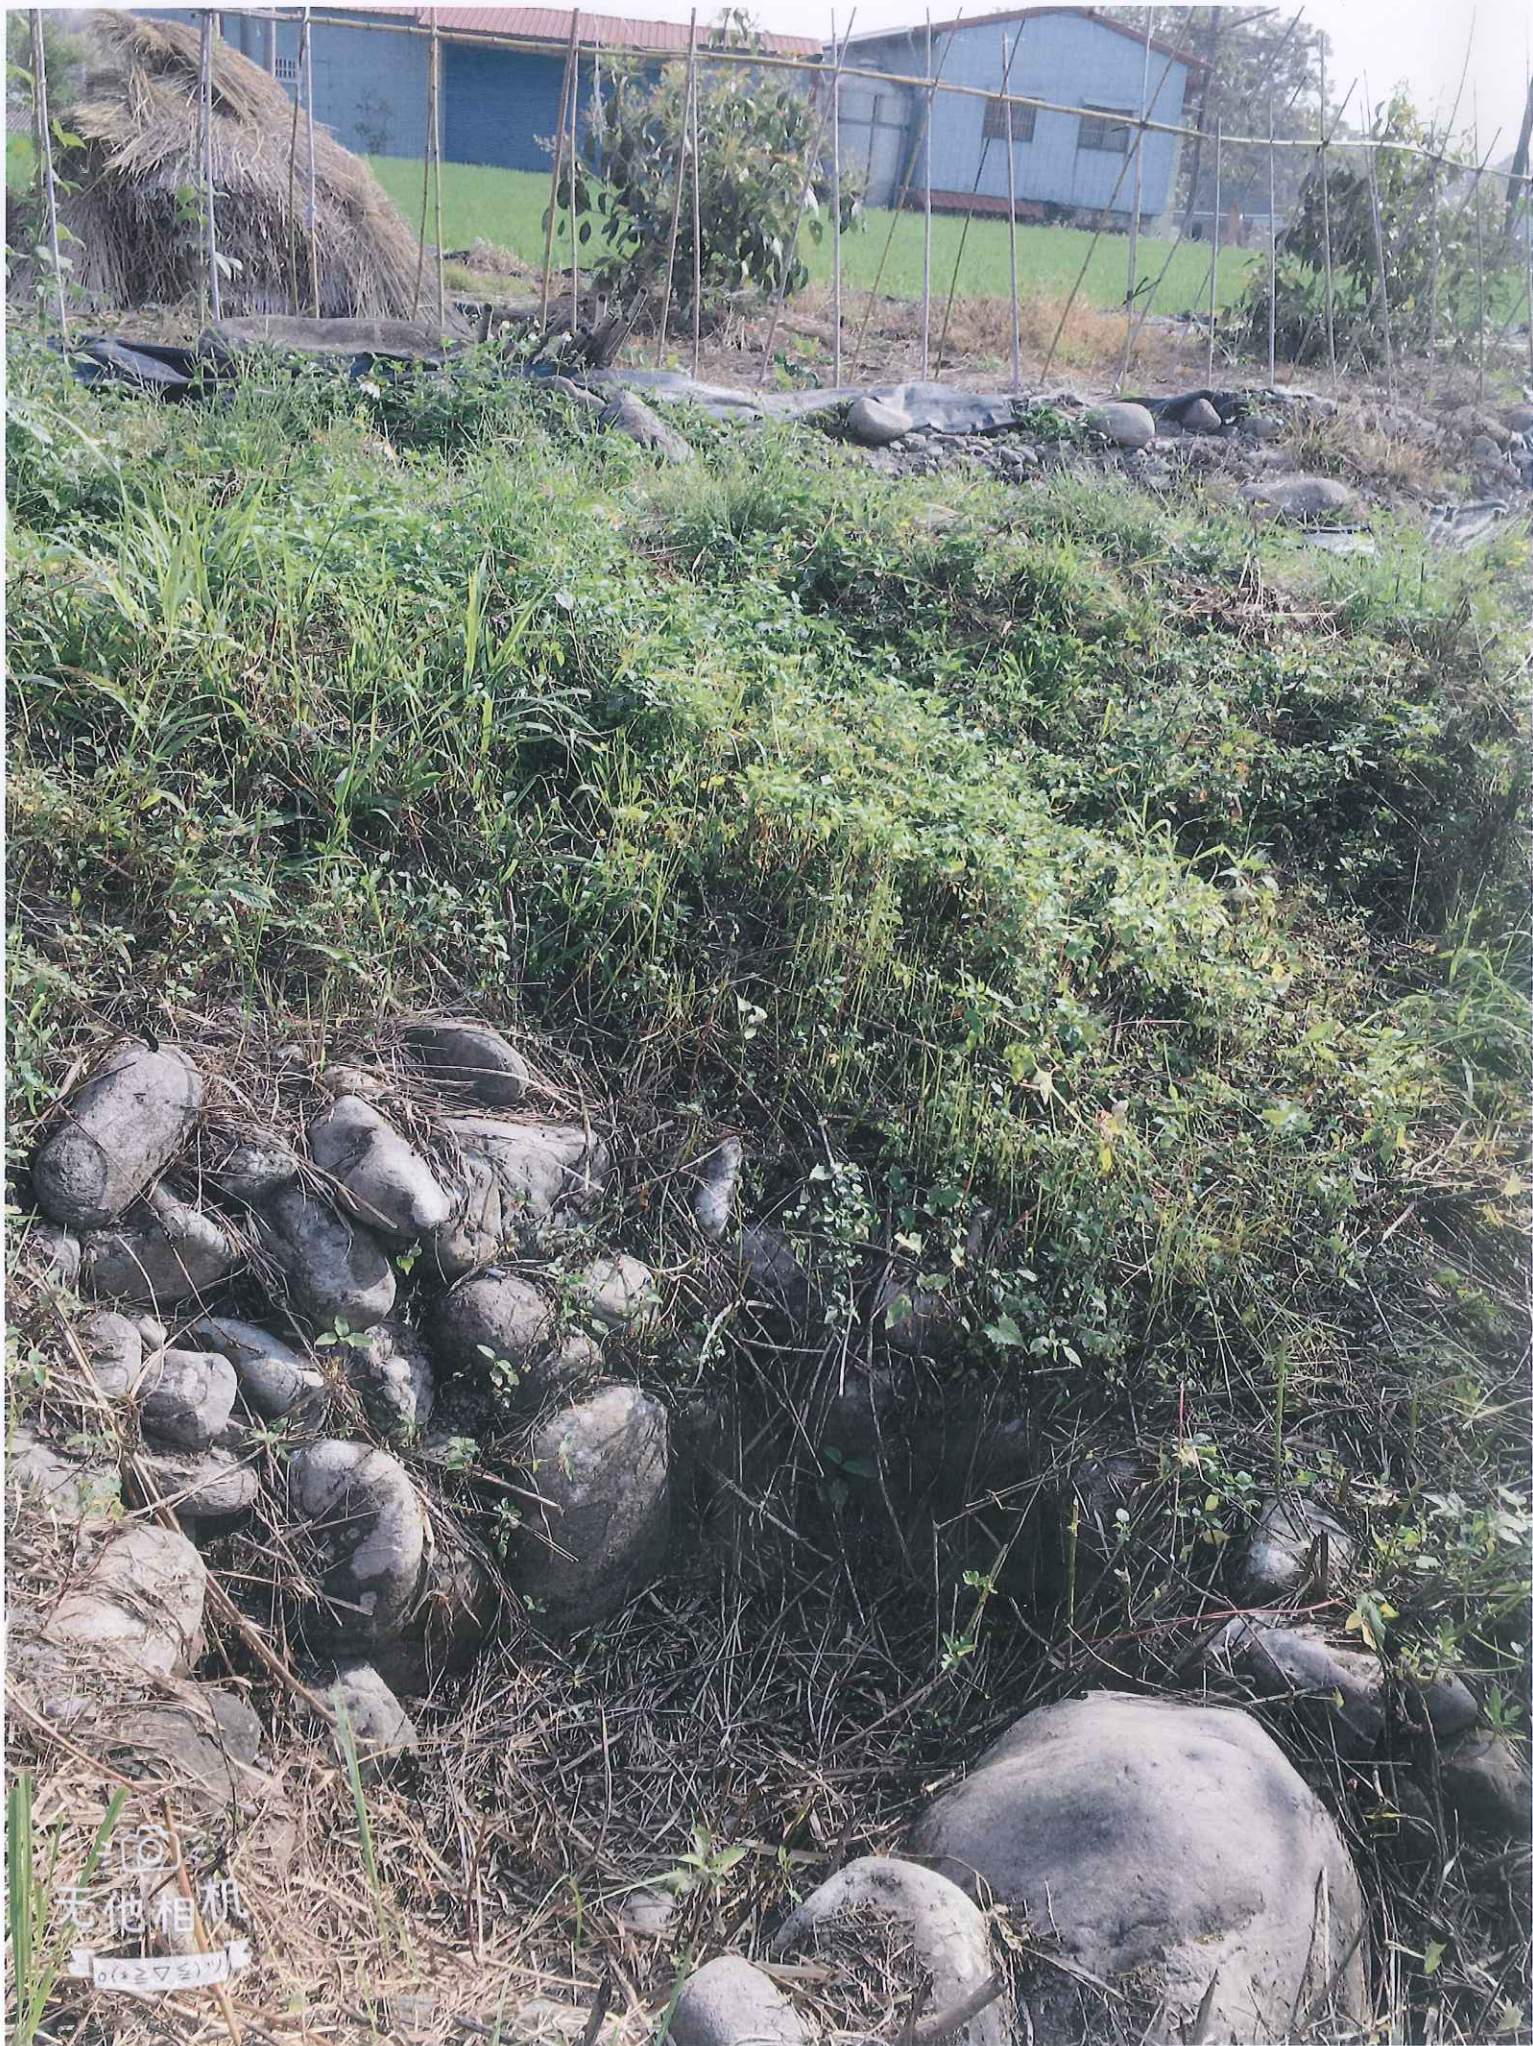

无他相机
06373211