


金門縣烈嶼鄉地籍圖查詢資料

資料查詢時間：民國109年11月20日09時38分 收件號：109WA009072
土地坐落：金門縣烈嶼鄉龍骨山測段640-1地號共1筆

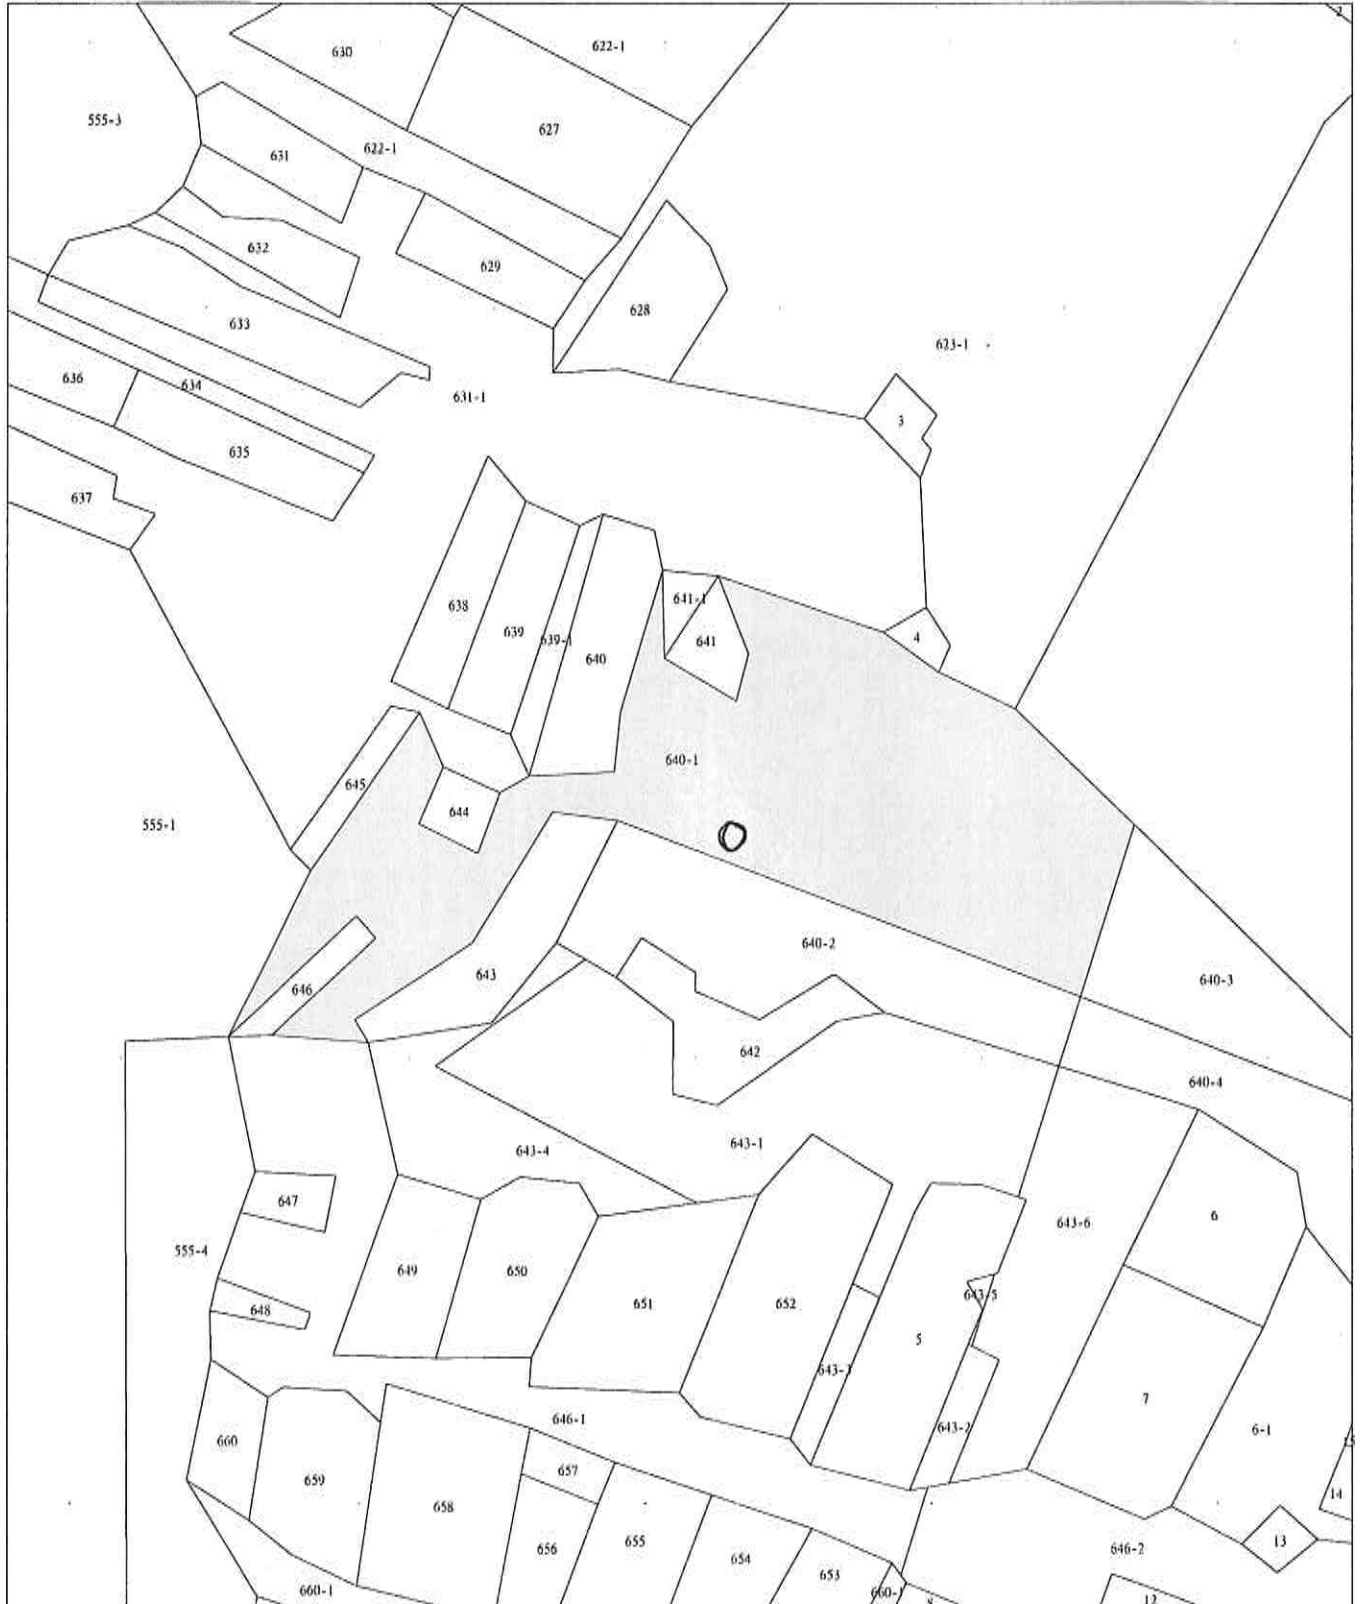

列印人員：張惠淇



比例尺：1/1000

查驗碼：109WA009072PIC1D2339E03B1AB4227BC00F90D0EC2

土地建物查詢資料

金門縣烈嶼鄉龍骨山測段 0640-0001地號

資料查詢時間：民國109年11月20日09時38分

頁次：1

土地標示部

登記日期：民國107年02月07日

登記原因：逕為分割

地目：(空白)

等則：--

面積：****3,127.26平方公尺

使用分區：(空白)

使用地類別：(空白)

民國109年01月公告土地現值：****1,265元/平方公尺

地上建物建號：共0棟

其他登記事項：因分割增加地號：0640-0002地號

因分割增加地號：0640-0003地號

土地所有權部

(0001) 登記次序：0001

登記日期：民國095年06月09日

登記原因：收歸國有

原因發生日期：民國094年10月06日

所有權人：中華民國

統一編號：0000000158

住址：(空白)

管理者：財政部國有財產署

統一編號：03732401

住址：台北市光復南路116巷18號

權利範圍：全部 *****1分之1*****

權狀字號：(空白)字第號

當期申報地價：109年01月*****32.0元/平方公尺

前次移轉現值或原規定地價：

093年02月 *****25.0元/平方公尺

歷次取得權利範圍：全部 *****1分之1*****

其他登記事項：申請免繕發權利書狀：依台財產北金字第0910002182號函辦理，免繕狀。


〈 資料顯示完畢 〉

列印人員：張惠淇

收件號：109WA009072

查驗號碼：109WA009072REGF7094B182E304CFD8D67CA3DA78AD

本查詢資料結果之處理及利用應依個人資料保護法相關規定辦理。

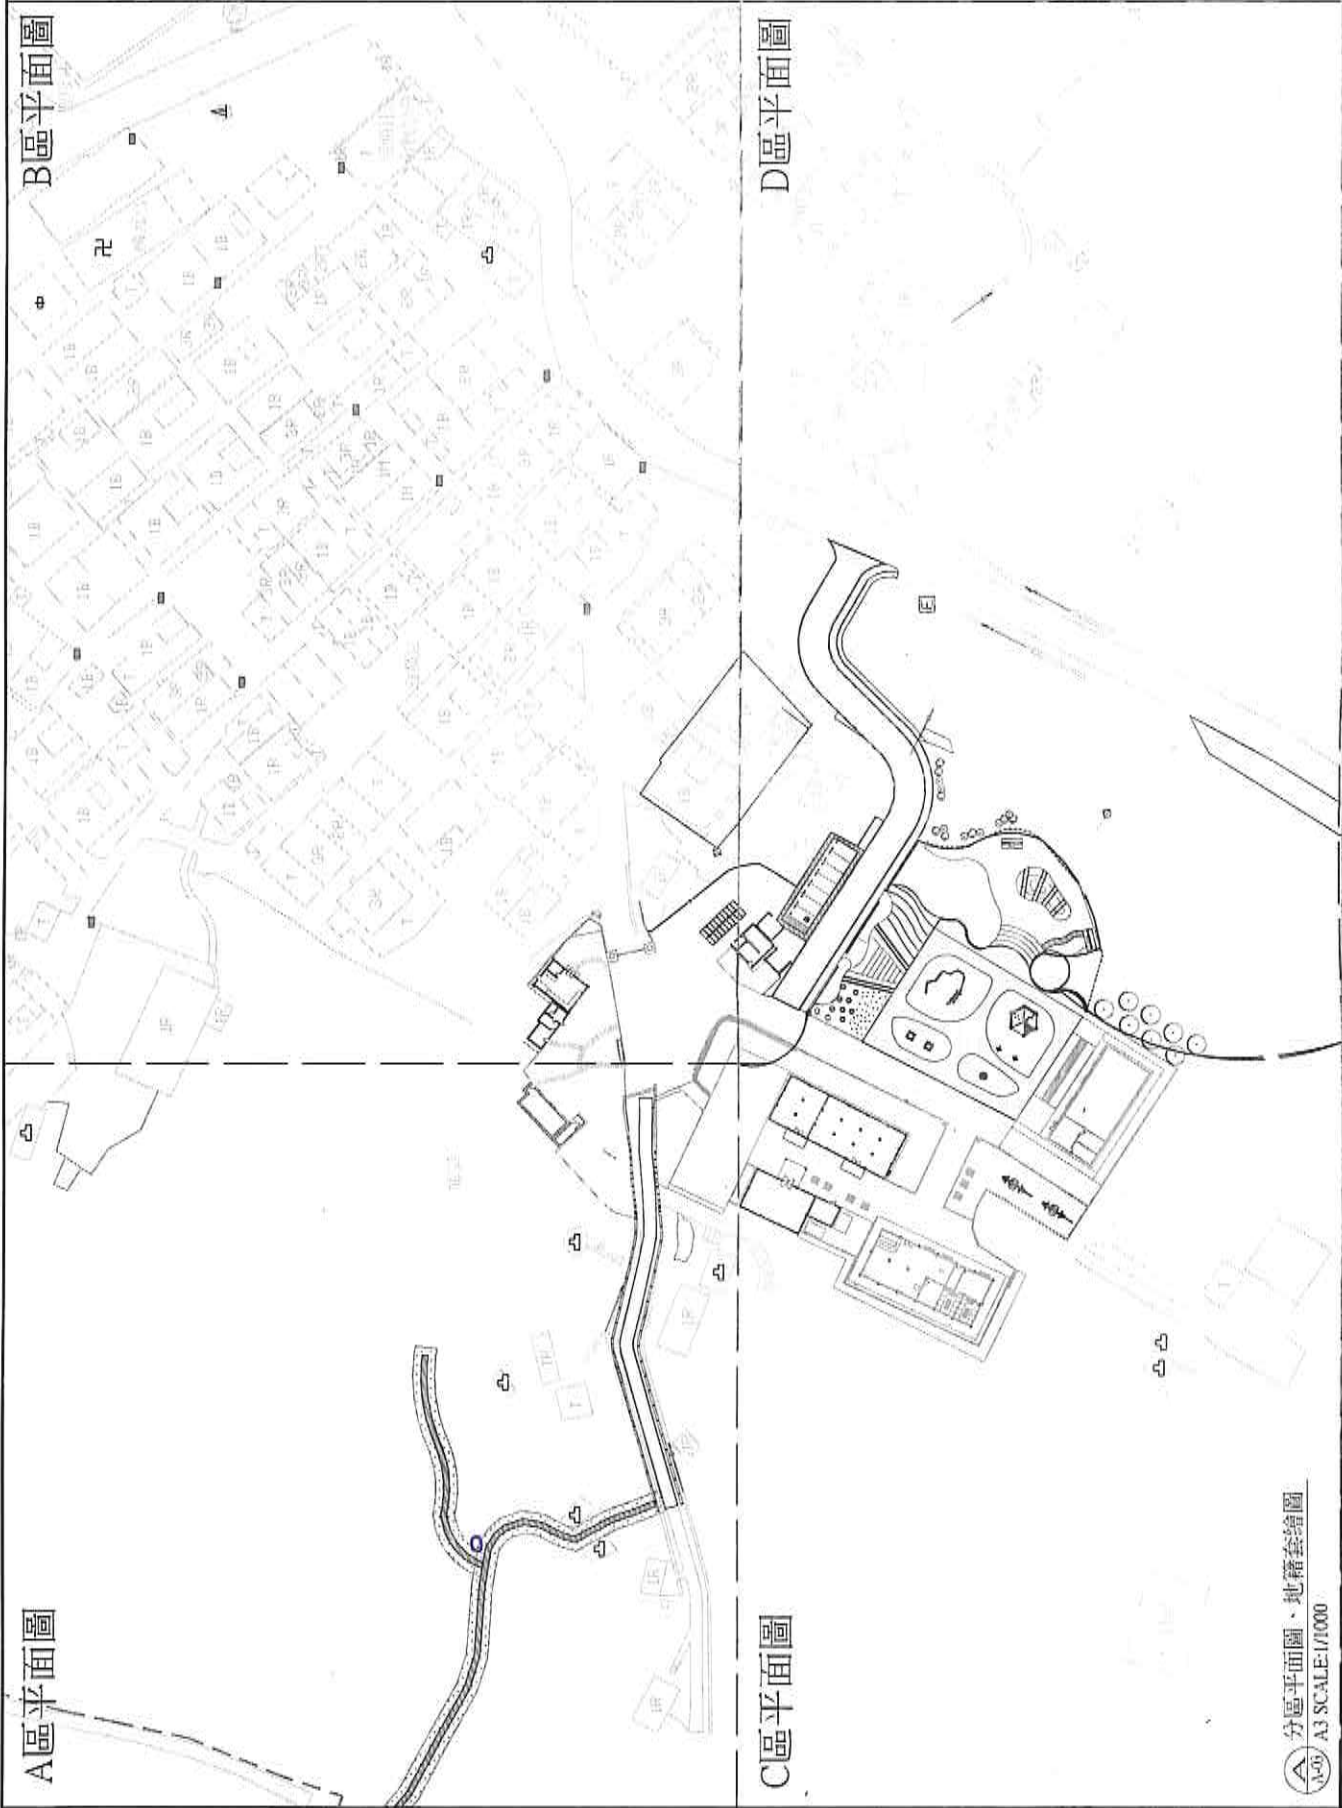

A區平面圖

B區平面圖

C區平面圖

D區平面圖

分區平面圖、地籍套繪圖
A3 SCALE: 1/1000

圖名	烈嶼鄉公所	新承士木技師事務所	比例	1/1000	烈嶼鄉軍事體路進程(后崎管區)充實計畫工程-第一次變更設計
繪圖	蔡志鴻	洪康威	校對	陳學勤	圖名
審核	蔡志鴻	洪康威	日期	2020/05/25	圖號
繪圖	蔡志鴻	洪康威			A-03

