


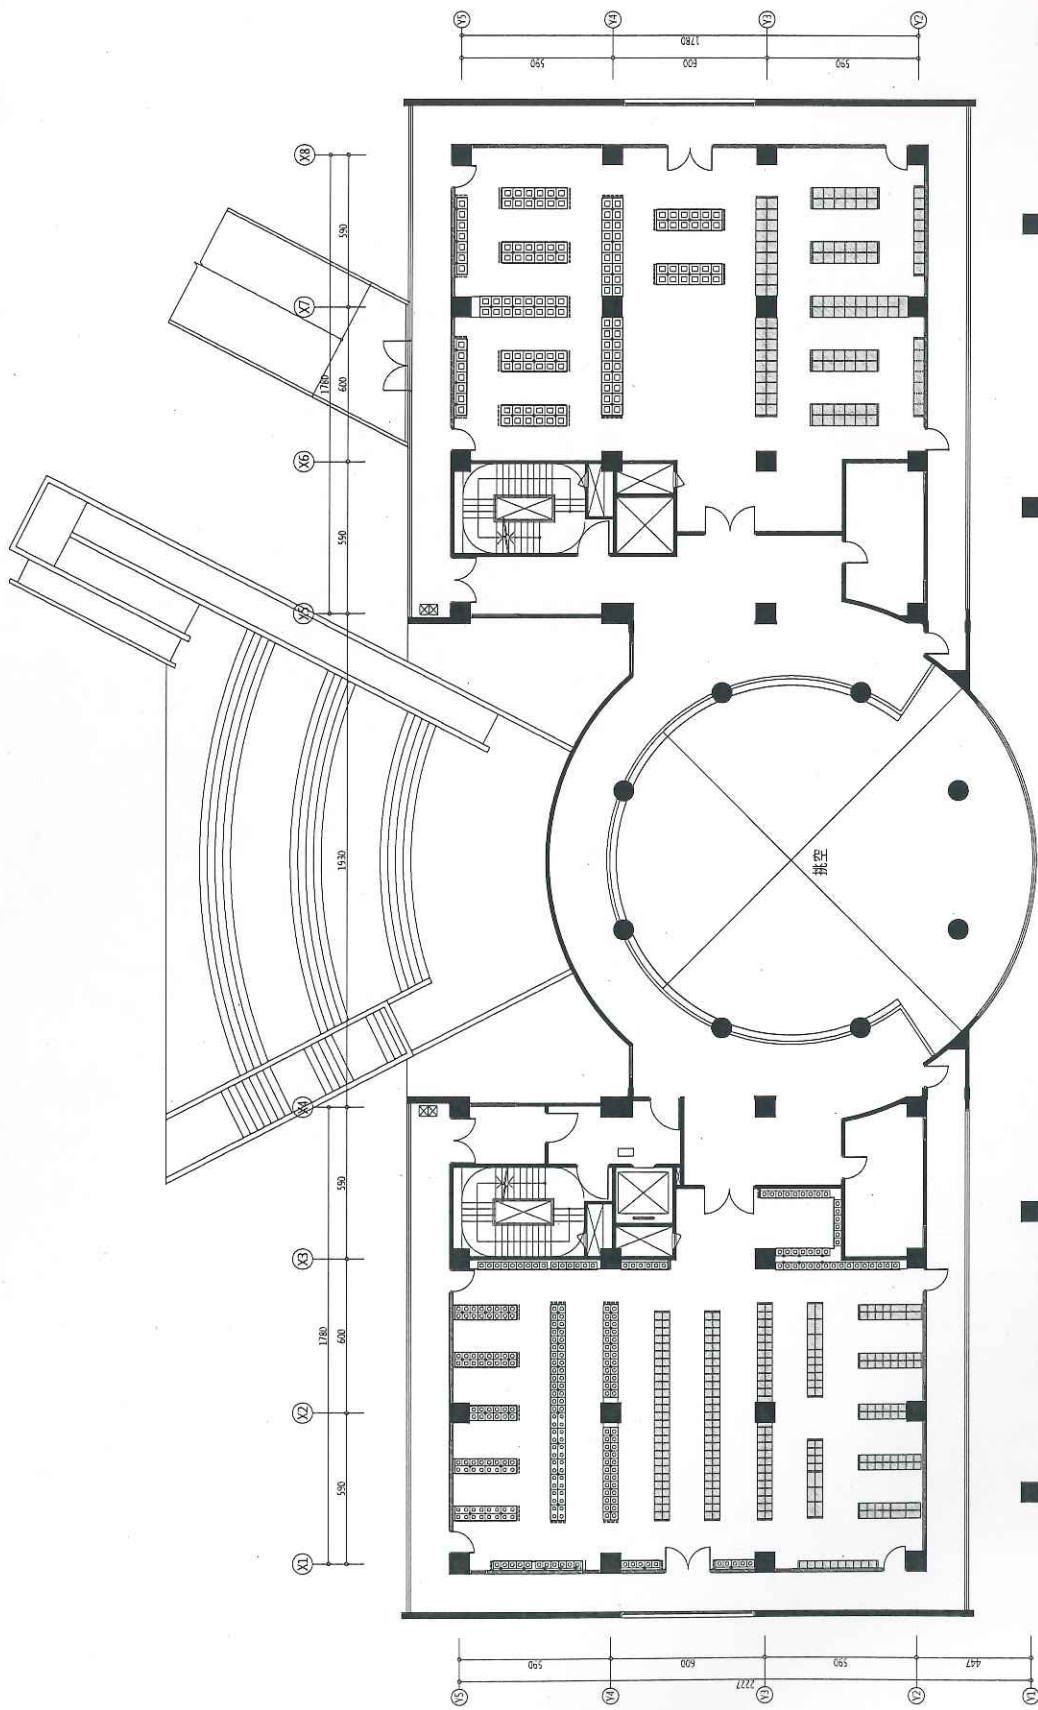



大雅區生命藝術館二層啟用圖



二樓裝修平面圖

實例	產品名稱	數量(箱)
	A型-30*30cm 個人式防盜箱	2080組 面西380 面西580 面西640
	甲型-42*69*42cm 個人式儲物箱	552組 面西128 面西176 面西276
	B型-60*30*30cm 個人式防盜箱	260組 面西70 面西80 面西90

 大雅區生命藝術館地下一層啟用圖

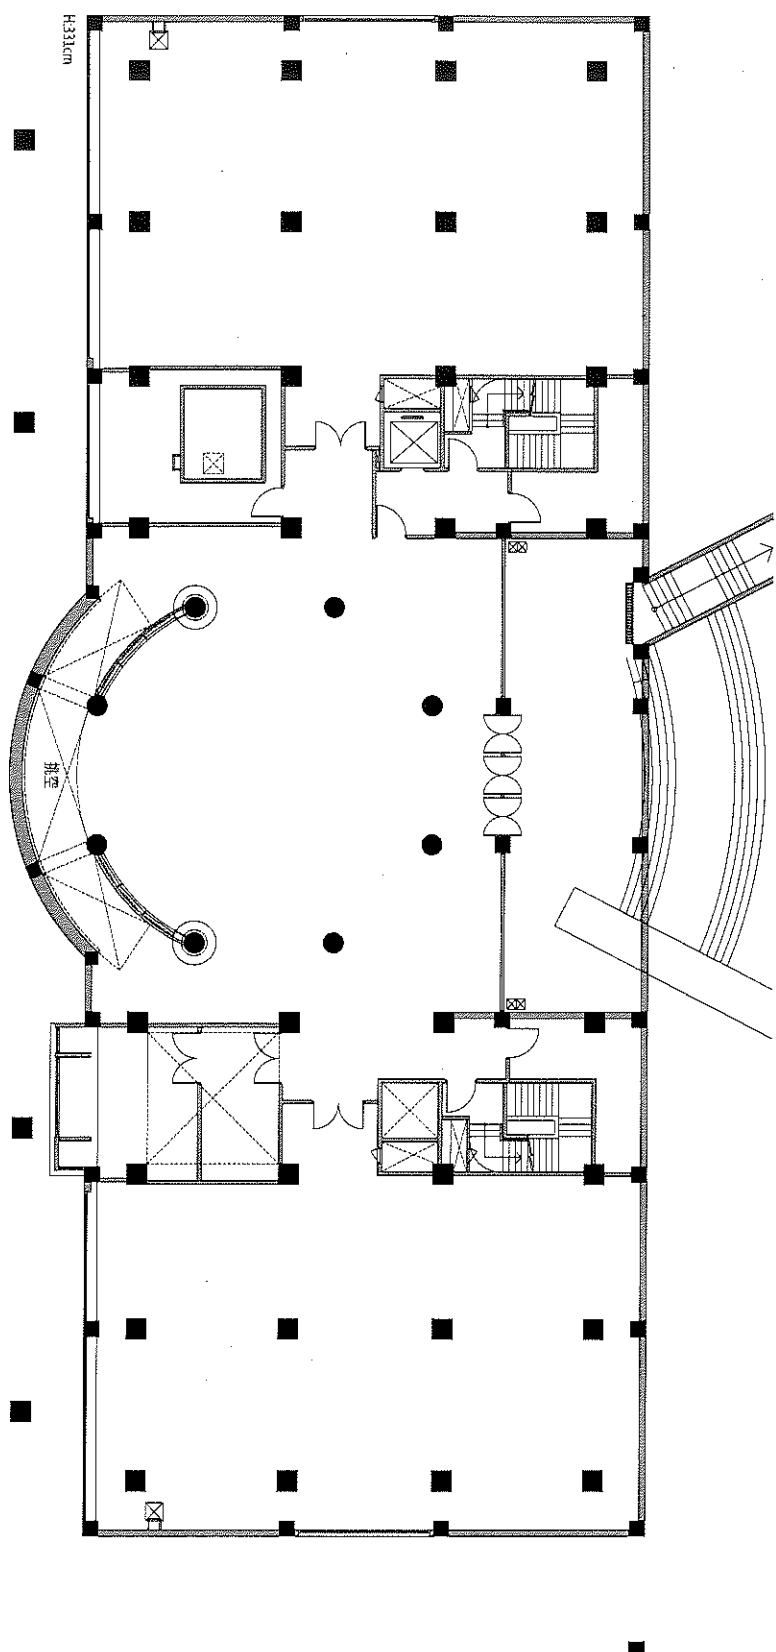

1 地下一樓裝修平面圖
 比例尺 1:100
 1:200

圖例	產品名稱	圖例
ET	8.8*21.7*5.5cm BMC帶位詳圖A2-04	面西北351
		面東北351
		702組