



啟用平面圖

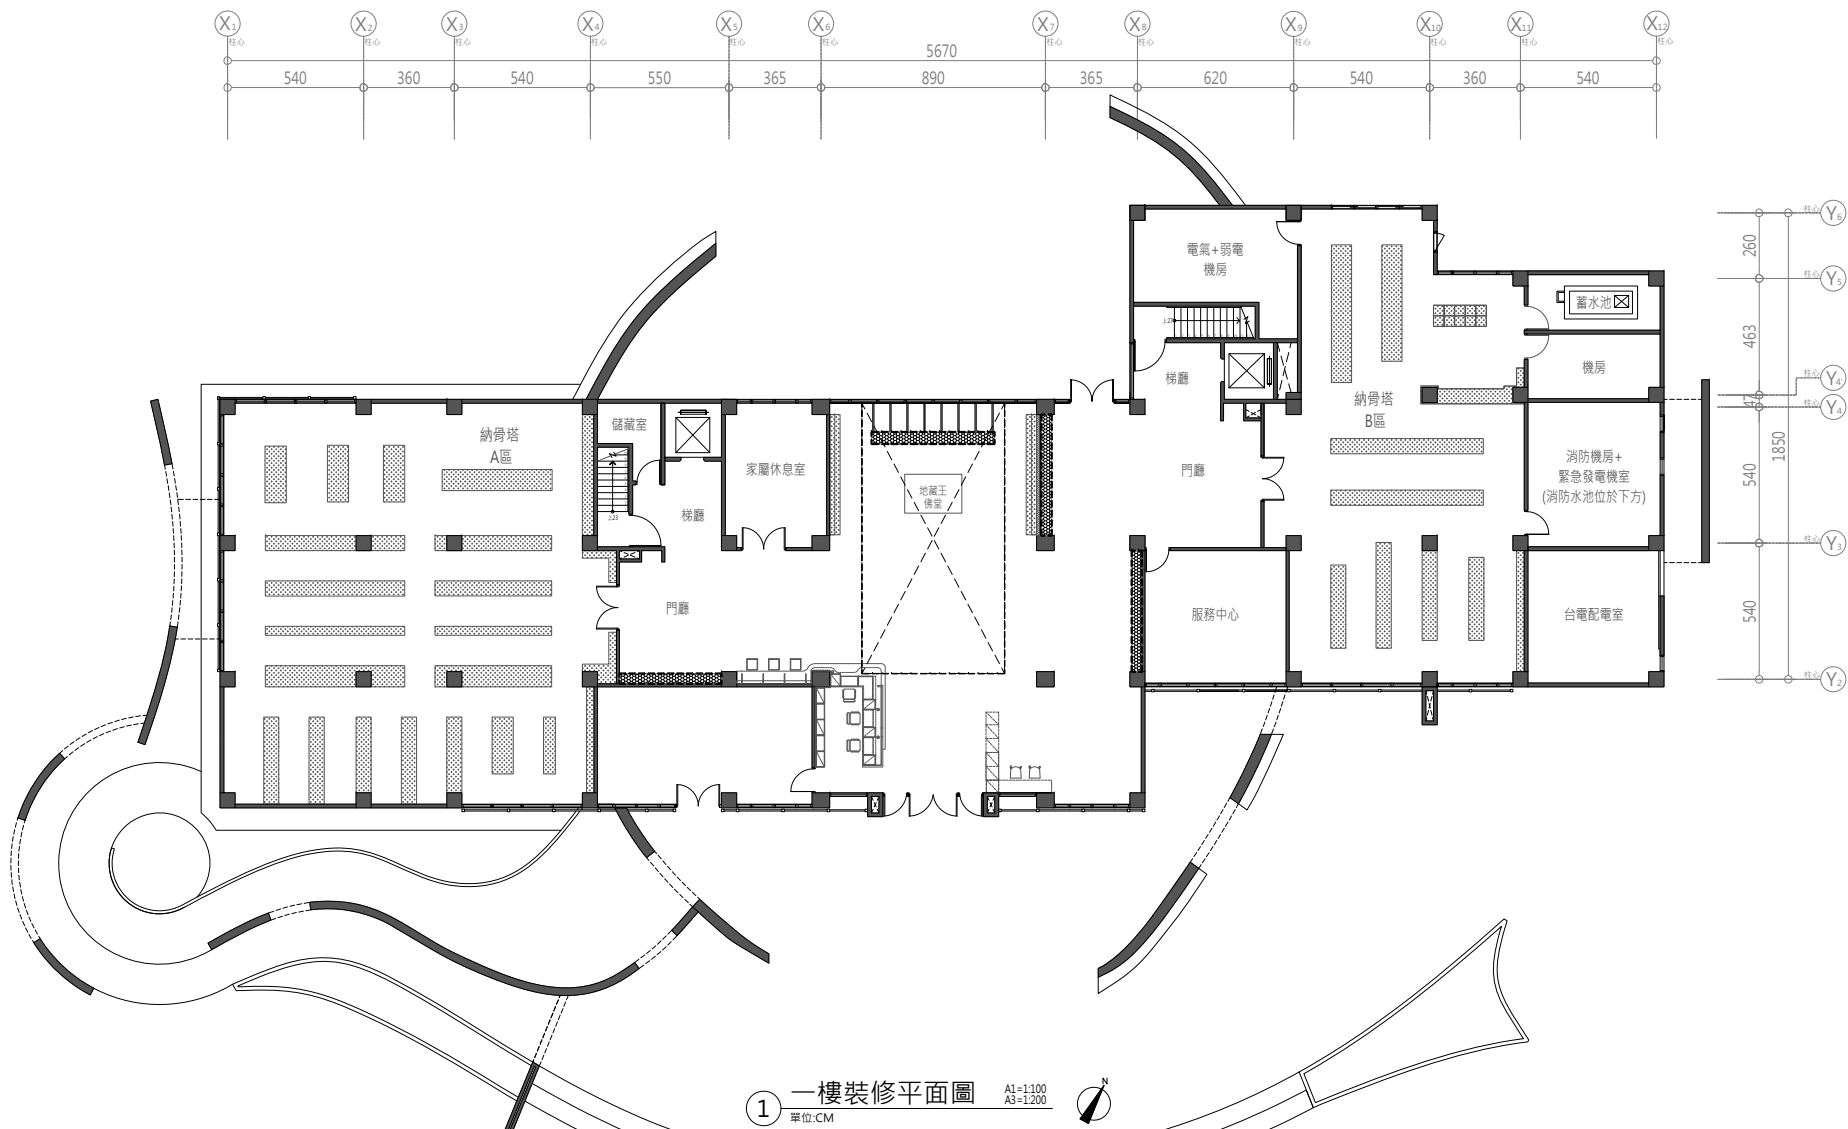

圖例	名稱	數量(組)	合計(組)
	鋁合金神主牌位	895組	959組
	ABS神主牌位	64組	

啟用平面圖

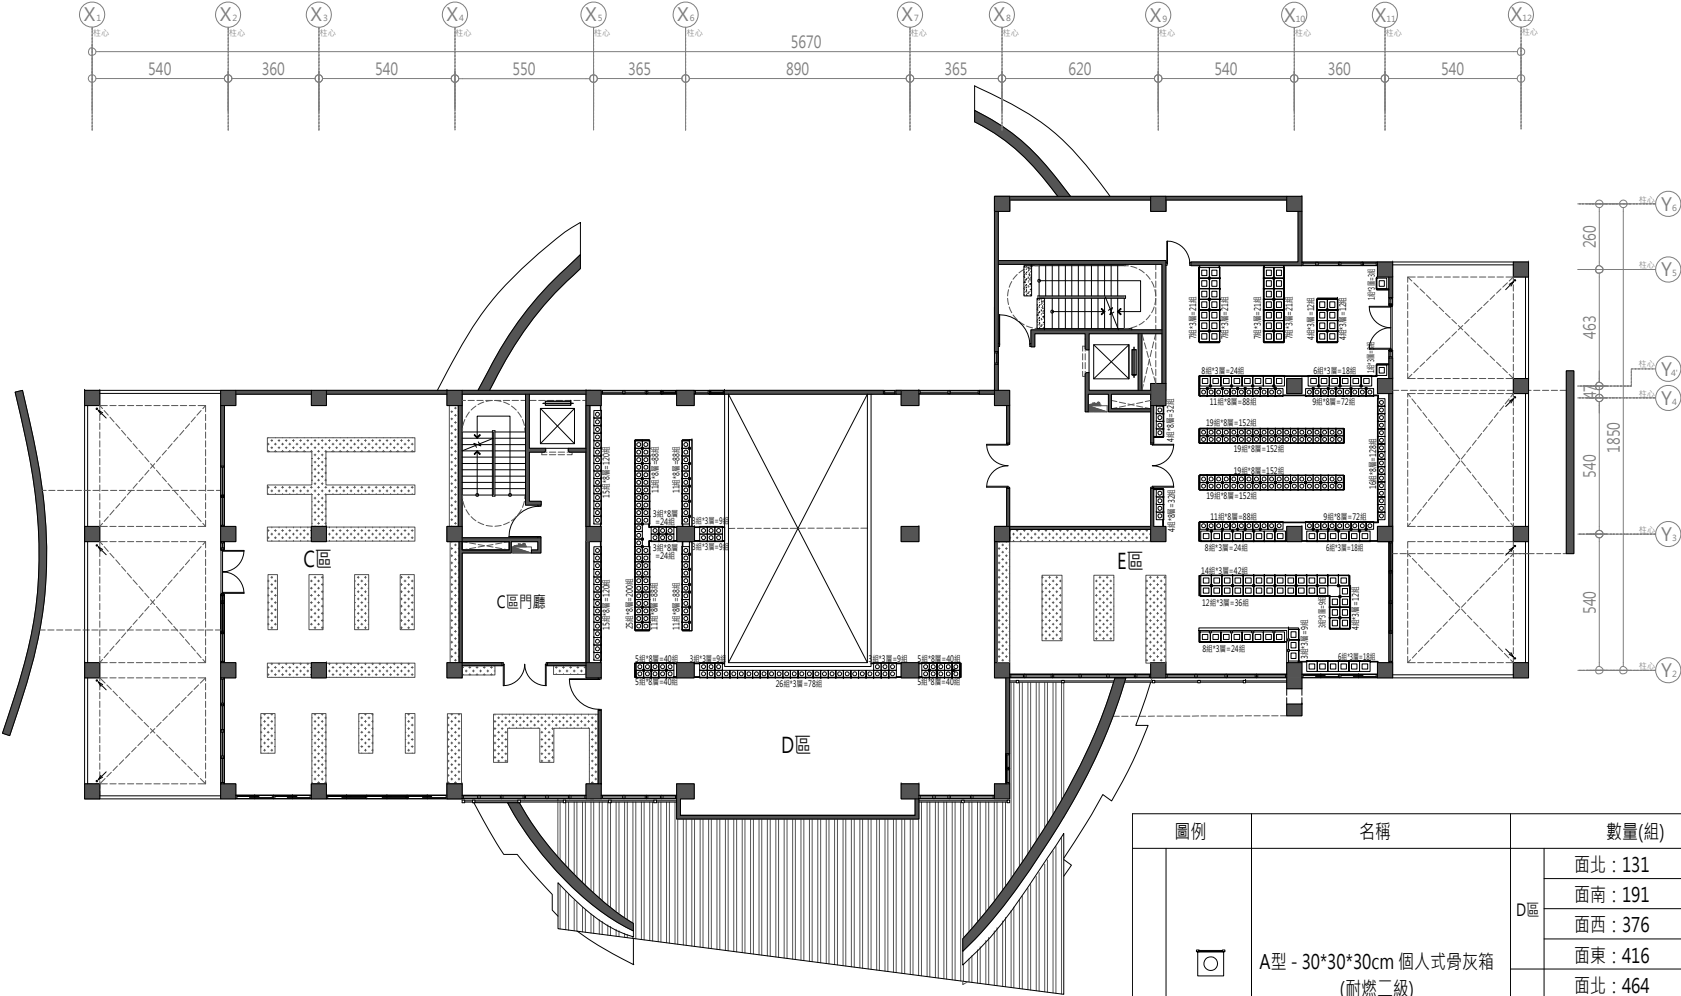

1 二樓裝修平面圖 A1=1:100 A3=1:200 單位:CM

圖例		名稱	數量(組)			
本次新增		A型 - 30*30*30cm 個人式骨灰箱 (耐燃二級)	D區	面北：131	1,114 組	2,234 組
				面南：191		
				面西：376		
				面東：416		
			E區	面北：464	1,120 組	
				面南：464		
				面西：128		
				面東：64		
		甲型 - 42*69*42cm個人式儲骨箱 (耐燃二級)	E區	面北：102	348 組	
				面南：102		
面西：69						
面東：75						
合計數量			2,582 組			