


計畫遷葬範圍

地籍邊界線(305、306地號)

A0036 : 墓籍編號

計畫遷葬範圍

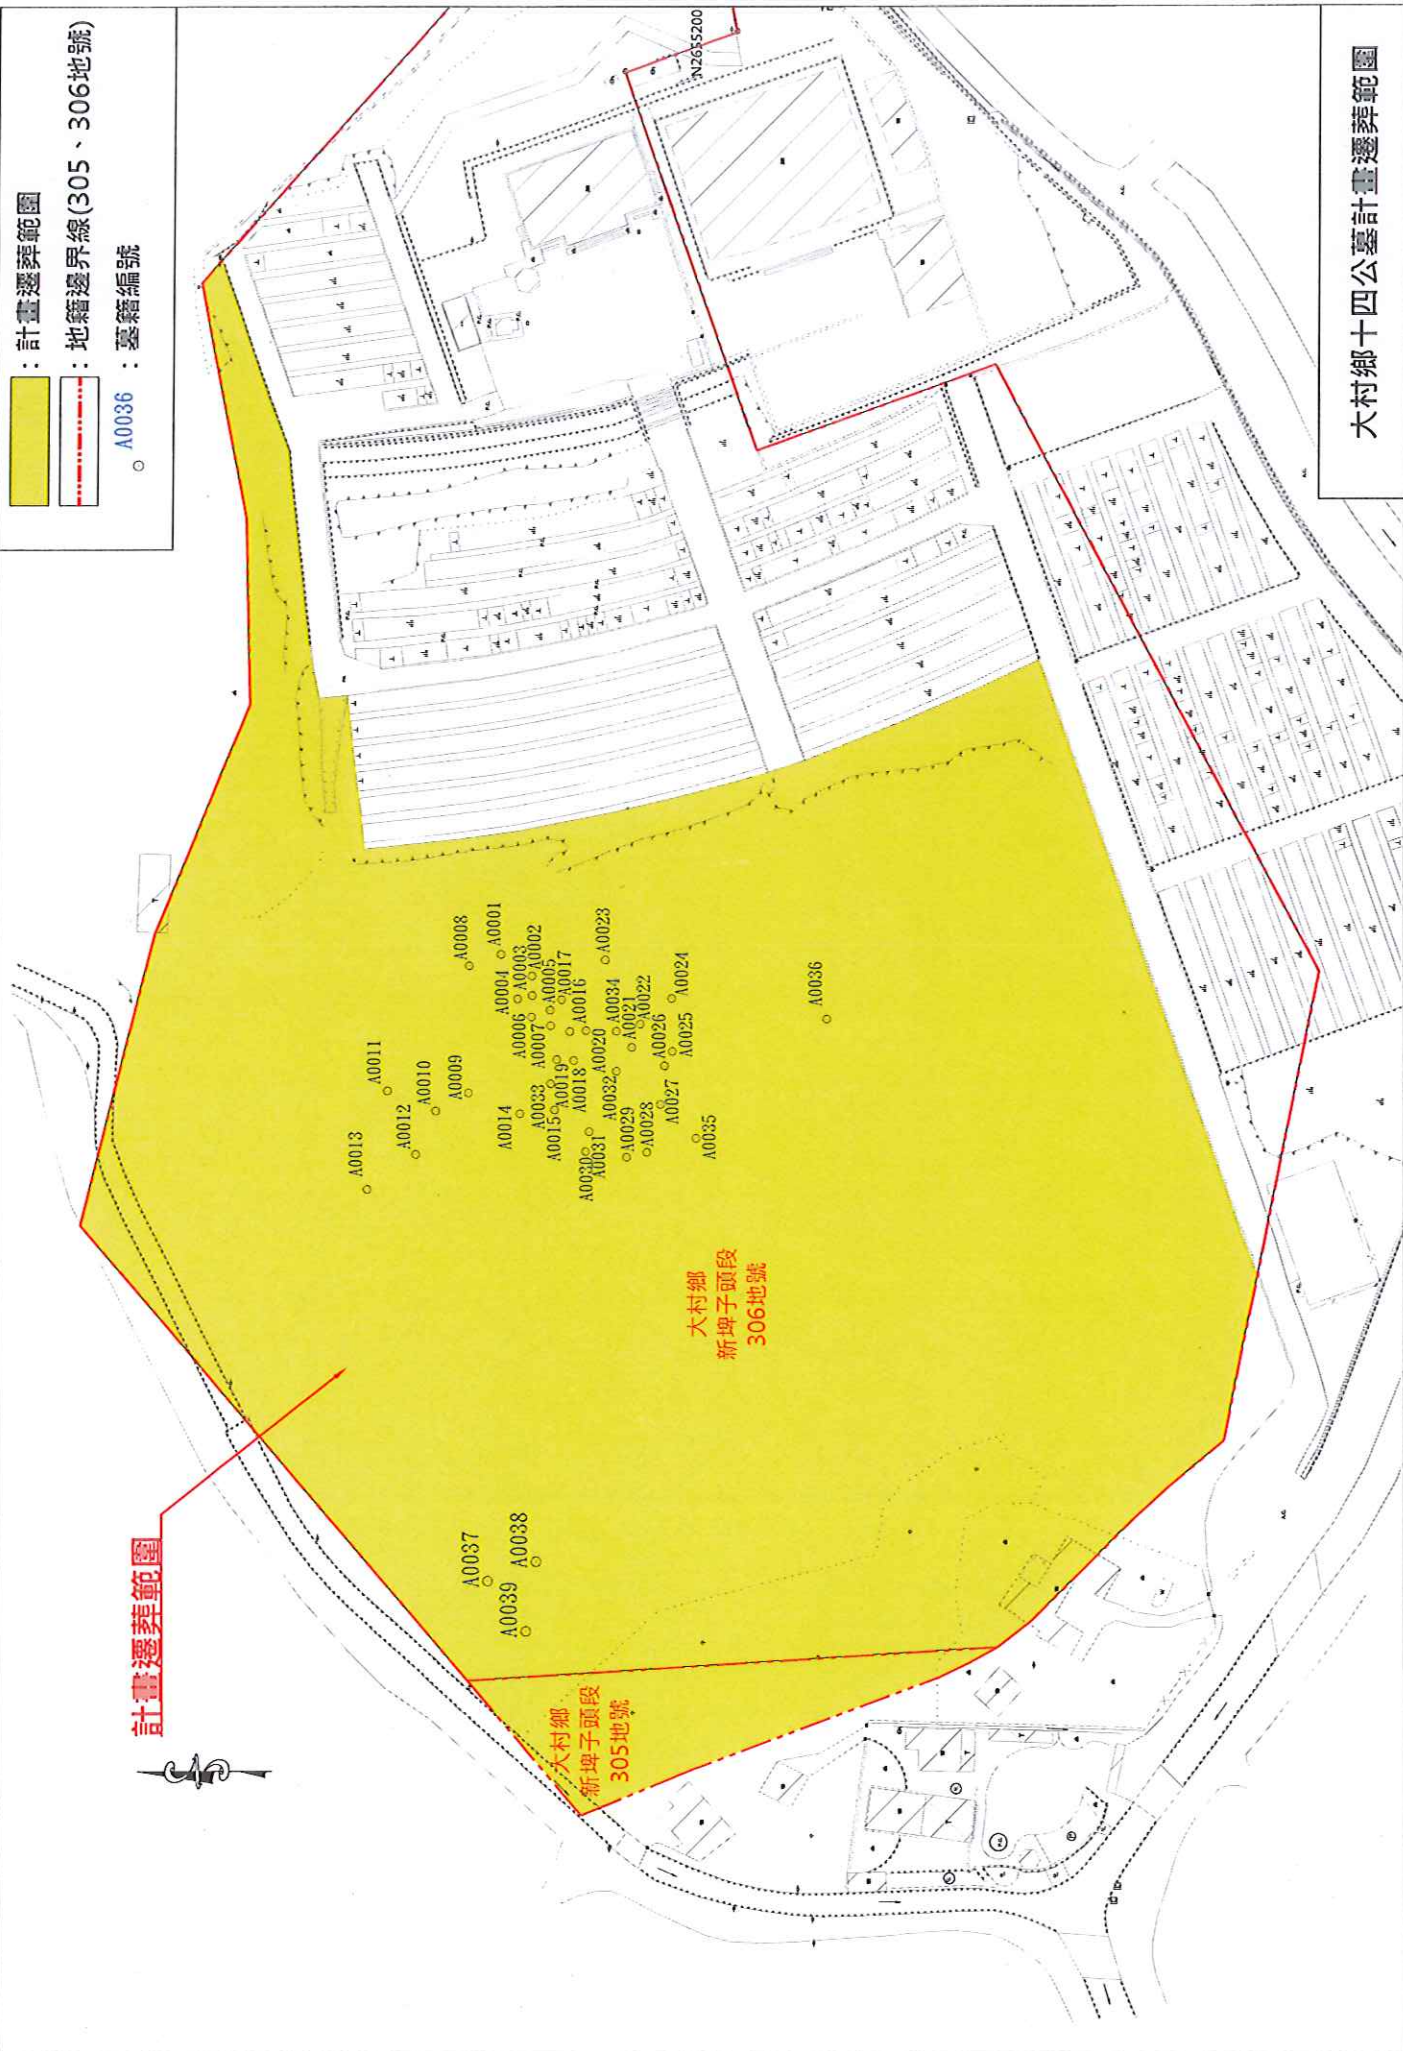

大村鄉十四公墓計畫遷葬範圍圖