





啟用平面圖

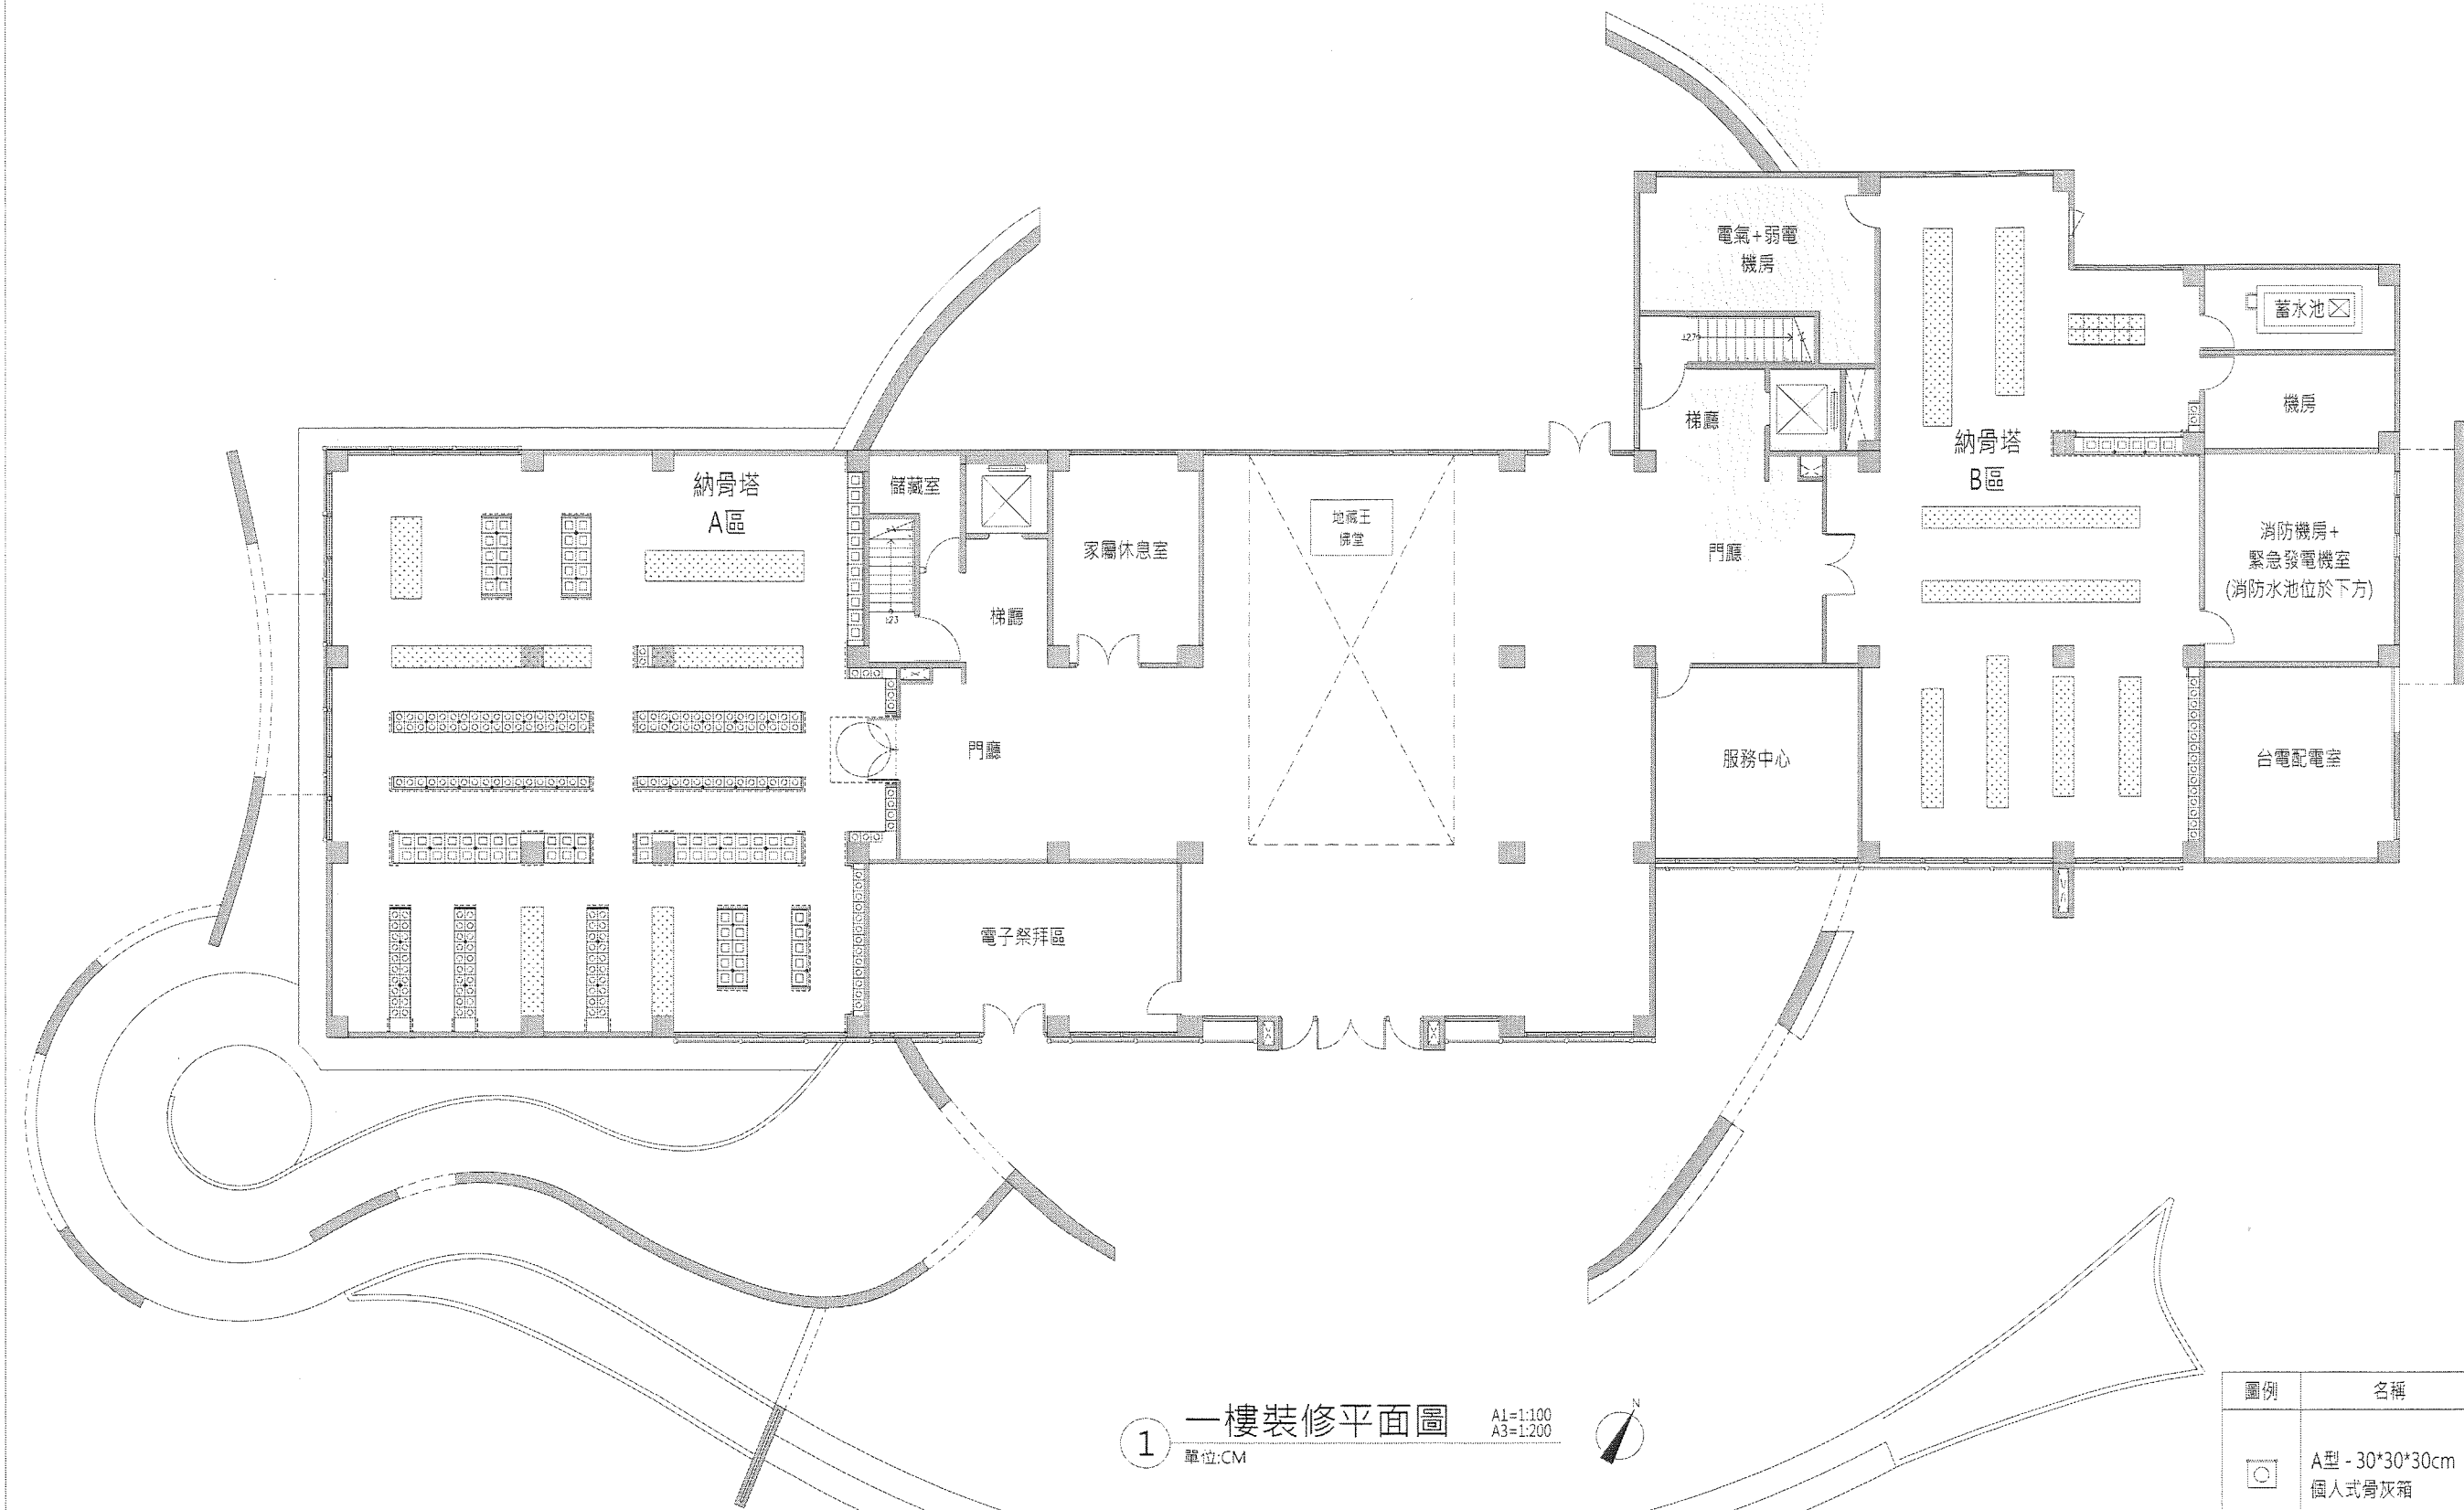

1 一樓裝修平面圖

A1=1:100
A3=1:200



圖例	名稱	數量(組)	
	A型 - 30*30*30cm 個人式骨灰箱	面北：630	1836 組
		面南：333	
		面東：270	
		面西：603	
	甲型 - 42*69*42cm 個人式儲骨箱	面北：104	368 組
		面南：80	
		面東：60	
		面西：124	
	既有納骨(灰)箱櫃		
合計數量		2204 組	