

# 地籍圖謄本

新湖電謄字第121181號

土地坐落：新竹縣湖口鄉畚箕段468地號共1筆



本謄本與地籍圖所載相符（實地界址以複丈鑑界結果為準）

北




資料管轄機關：新竹縣新湖地政事務所

本謄本核發機關：新竹縣新湖地政事務所

中華民國 111年11月01日18時41分

主任：李美娟

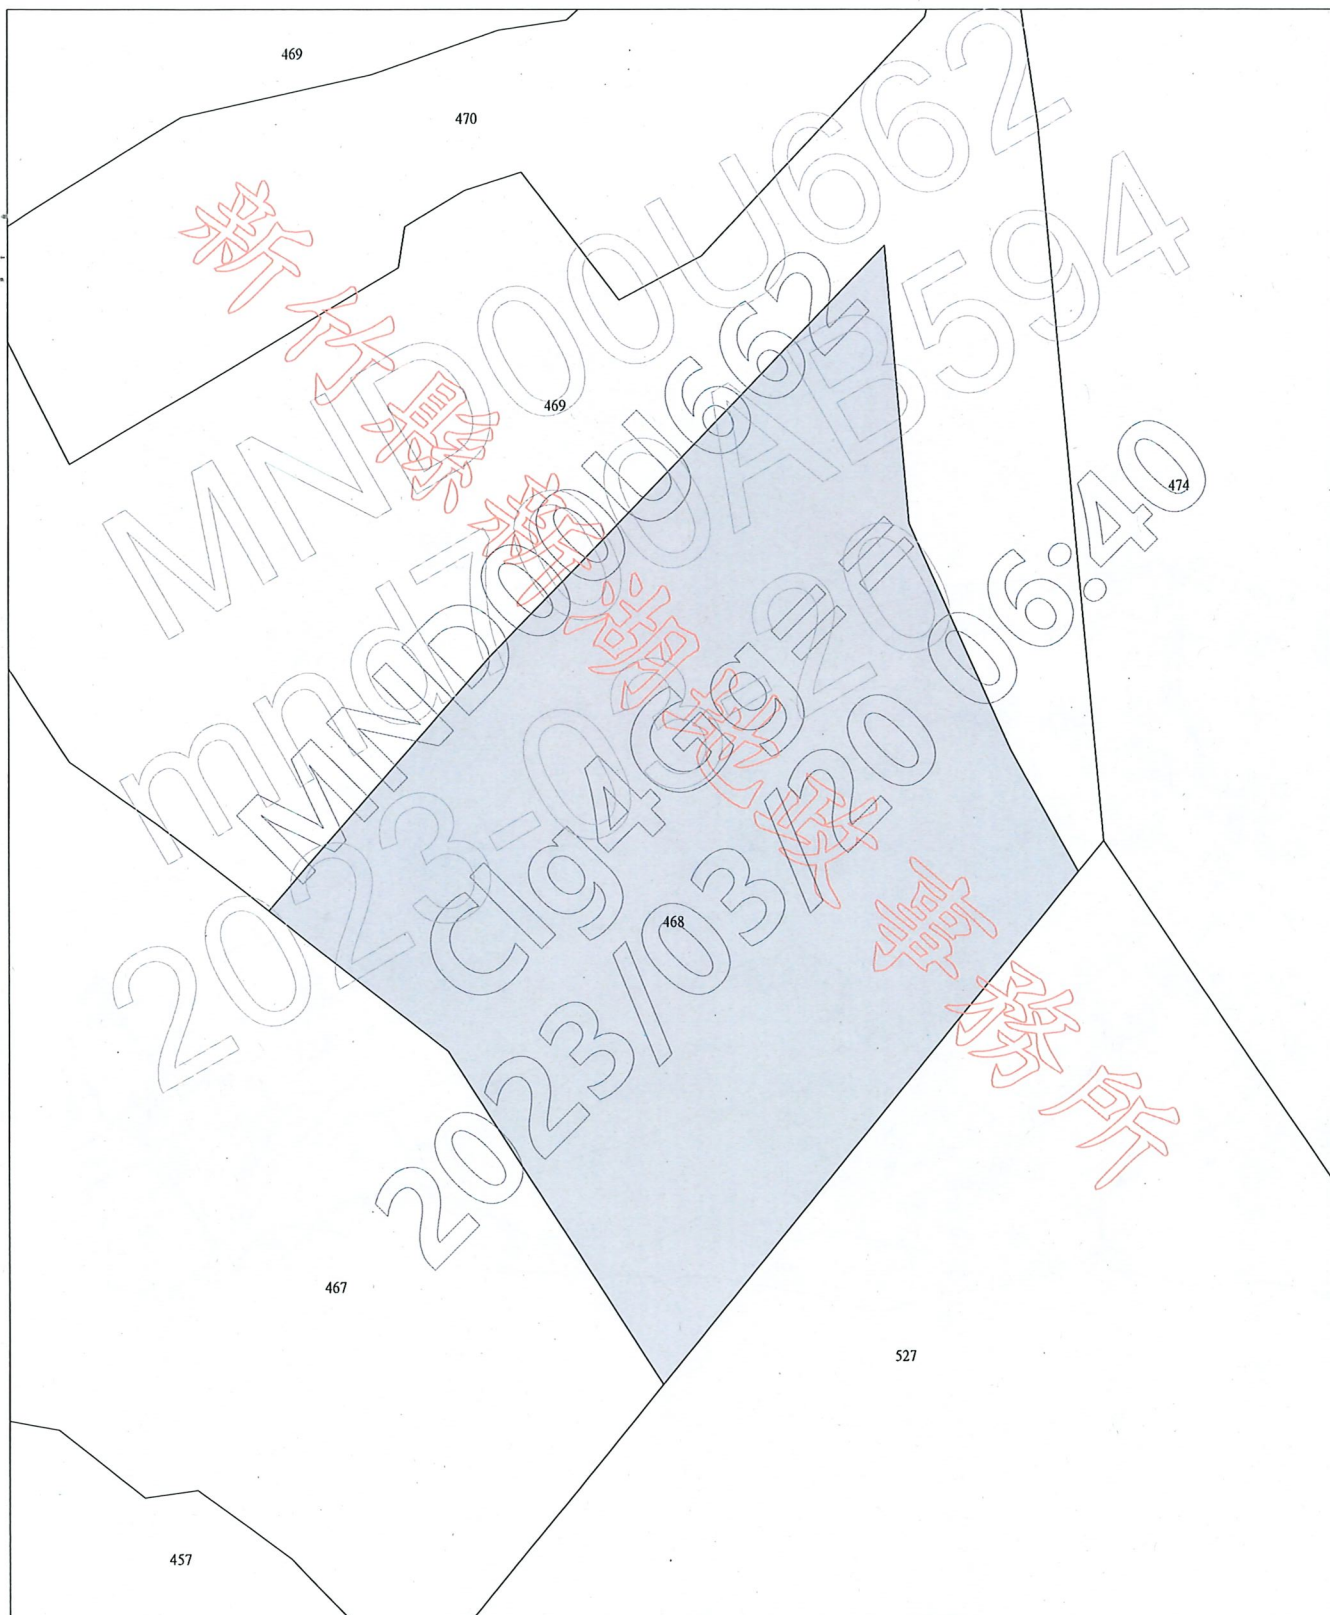

比例尺：1/500

本謄本係網路申領之電子謄本，由國防部軍備局工程營產中心中部地區工程營產處自行列印  
謄本種類碼：!GDK7MSB\*A，可至：<https://ep.land.nat.gov.tw> 查驗本謄本之正確性  
惟為考量檔案傳輸中心之資料負荷度，線上有效查驗期限為三個月。



# 地籍圖謄本

新湖電謄字第121181號

土地坐落：新竹縣湖口鄉電台段2,252地號共2筆

本謄本與地籍圖所載相符（實地界址以複丈鑑界結果為準）

北




資料管轄機關：新竹縣新湖地政事務所

本謄本核發機關：新竹縣新湖地政事務所

中華民國 111年11月01日18時41分

主任：李美娟

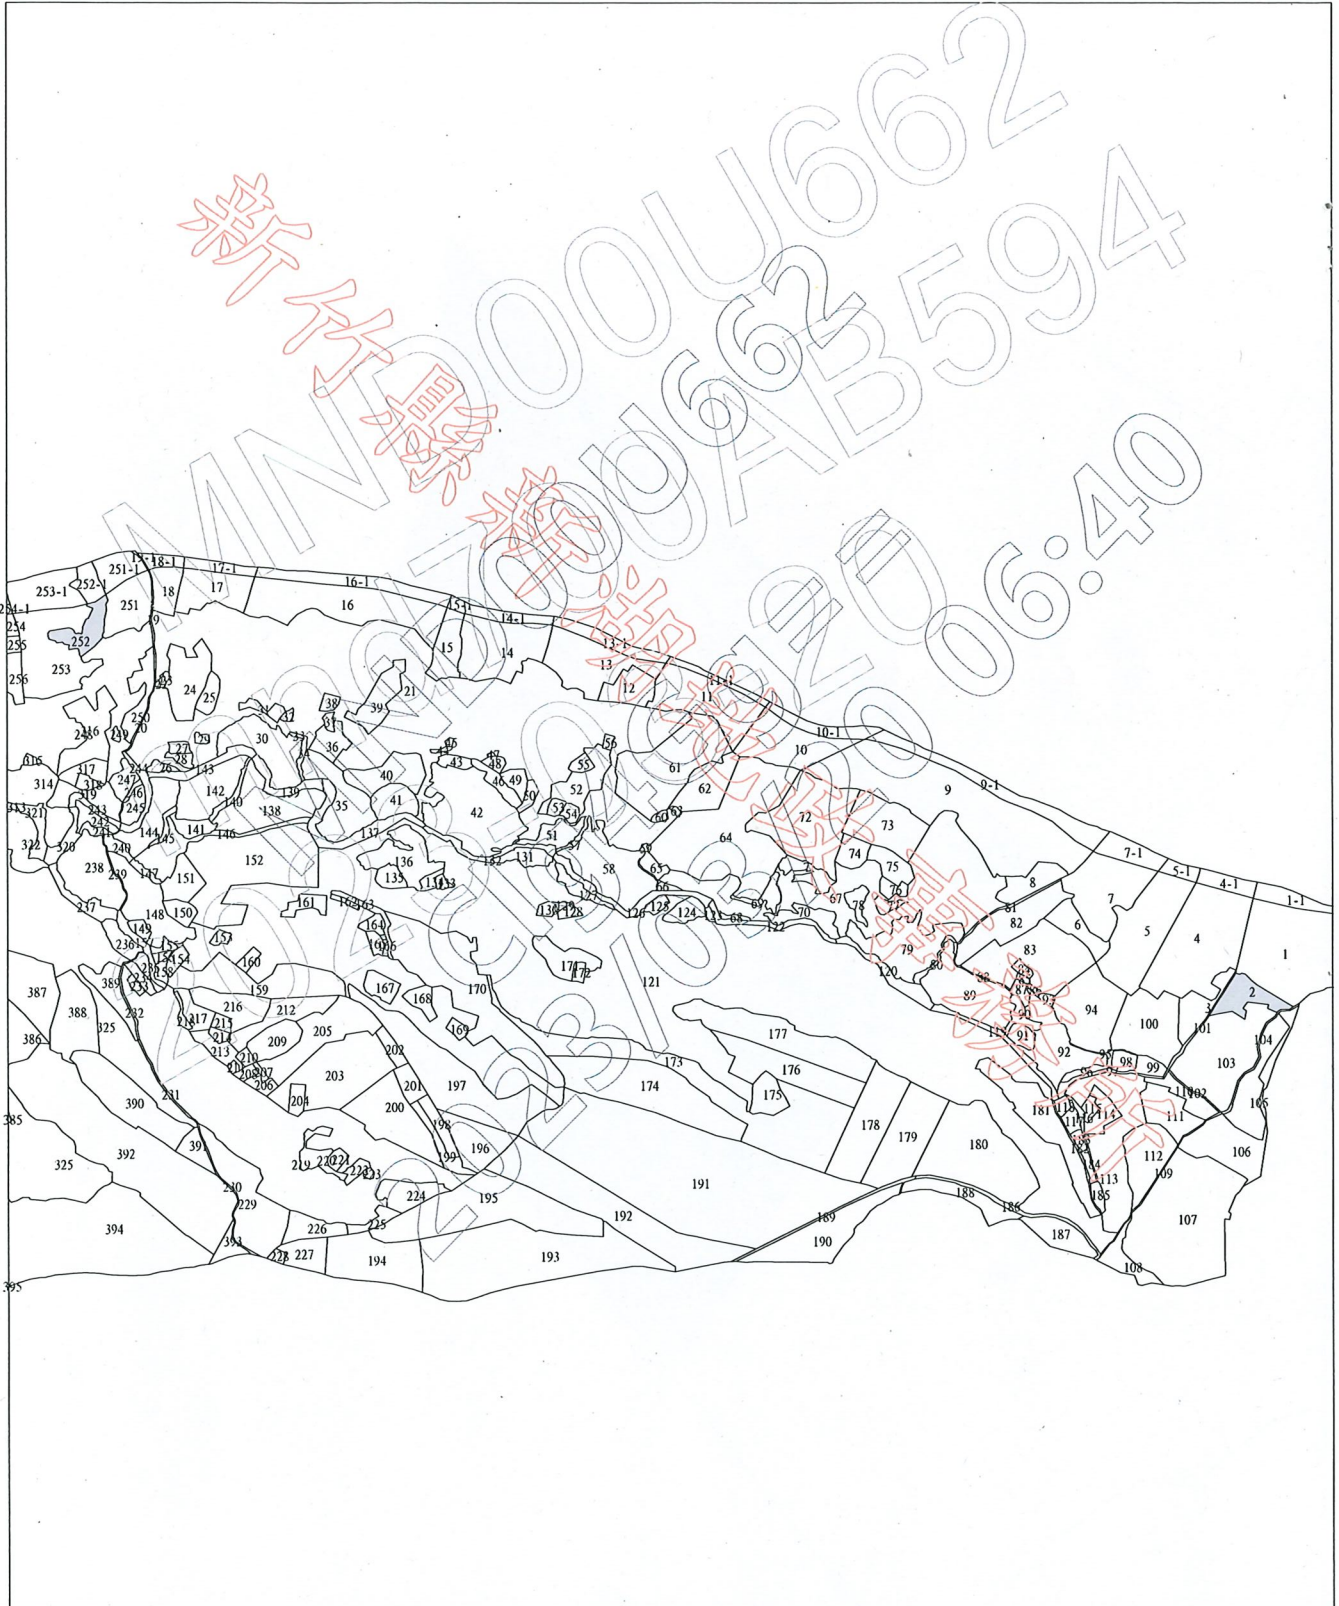

比例尺：1/10000

原比例尺：1/500

本謄本係網路申領之電子謄本，由國防部軍備局工程營產中心中部地區工程營產處自行列印  
謄本種類碼：!GDK7MSB\*A，可至：<https://ep.land.nat.gov.tw> 查驗本謄本之正確性  
惟為考量檔案傳輸中心之資料負荷度，線上有效查驗期限為三個月。