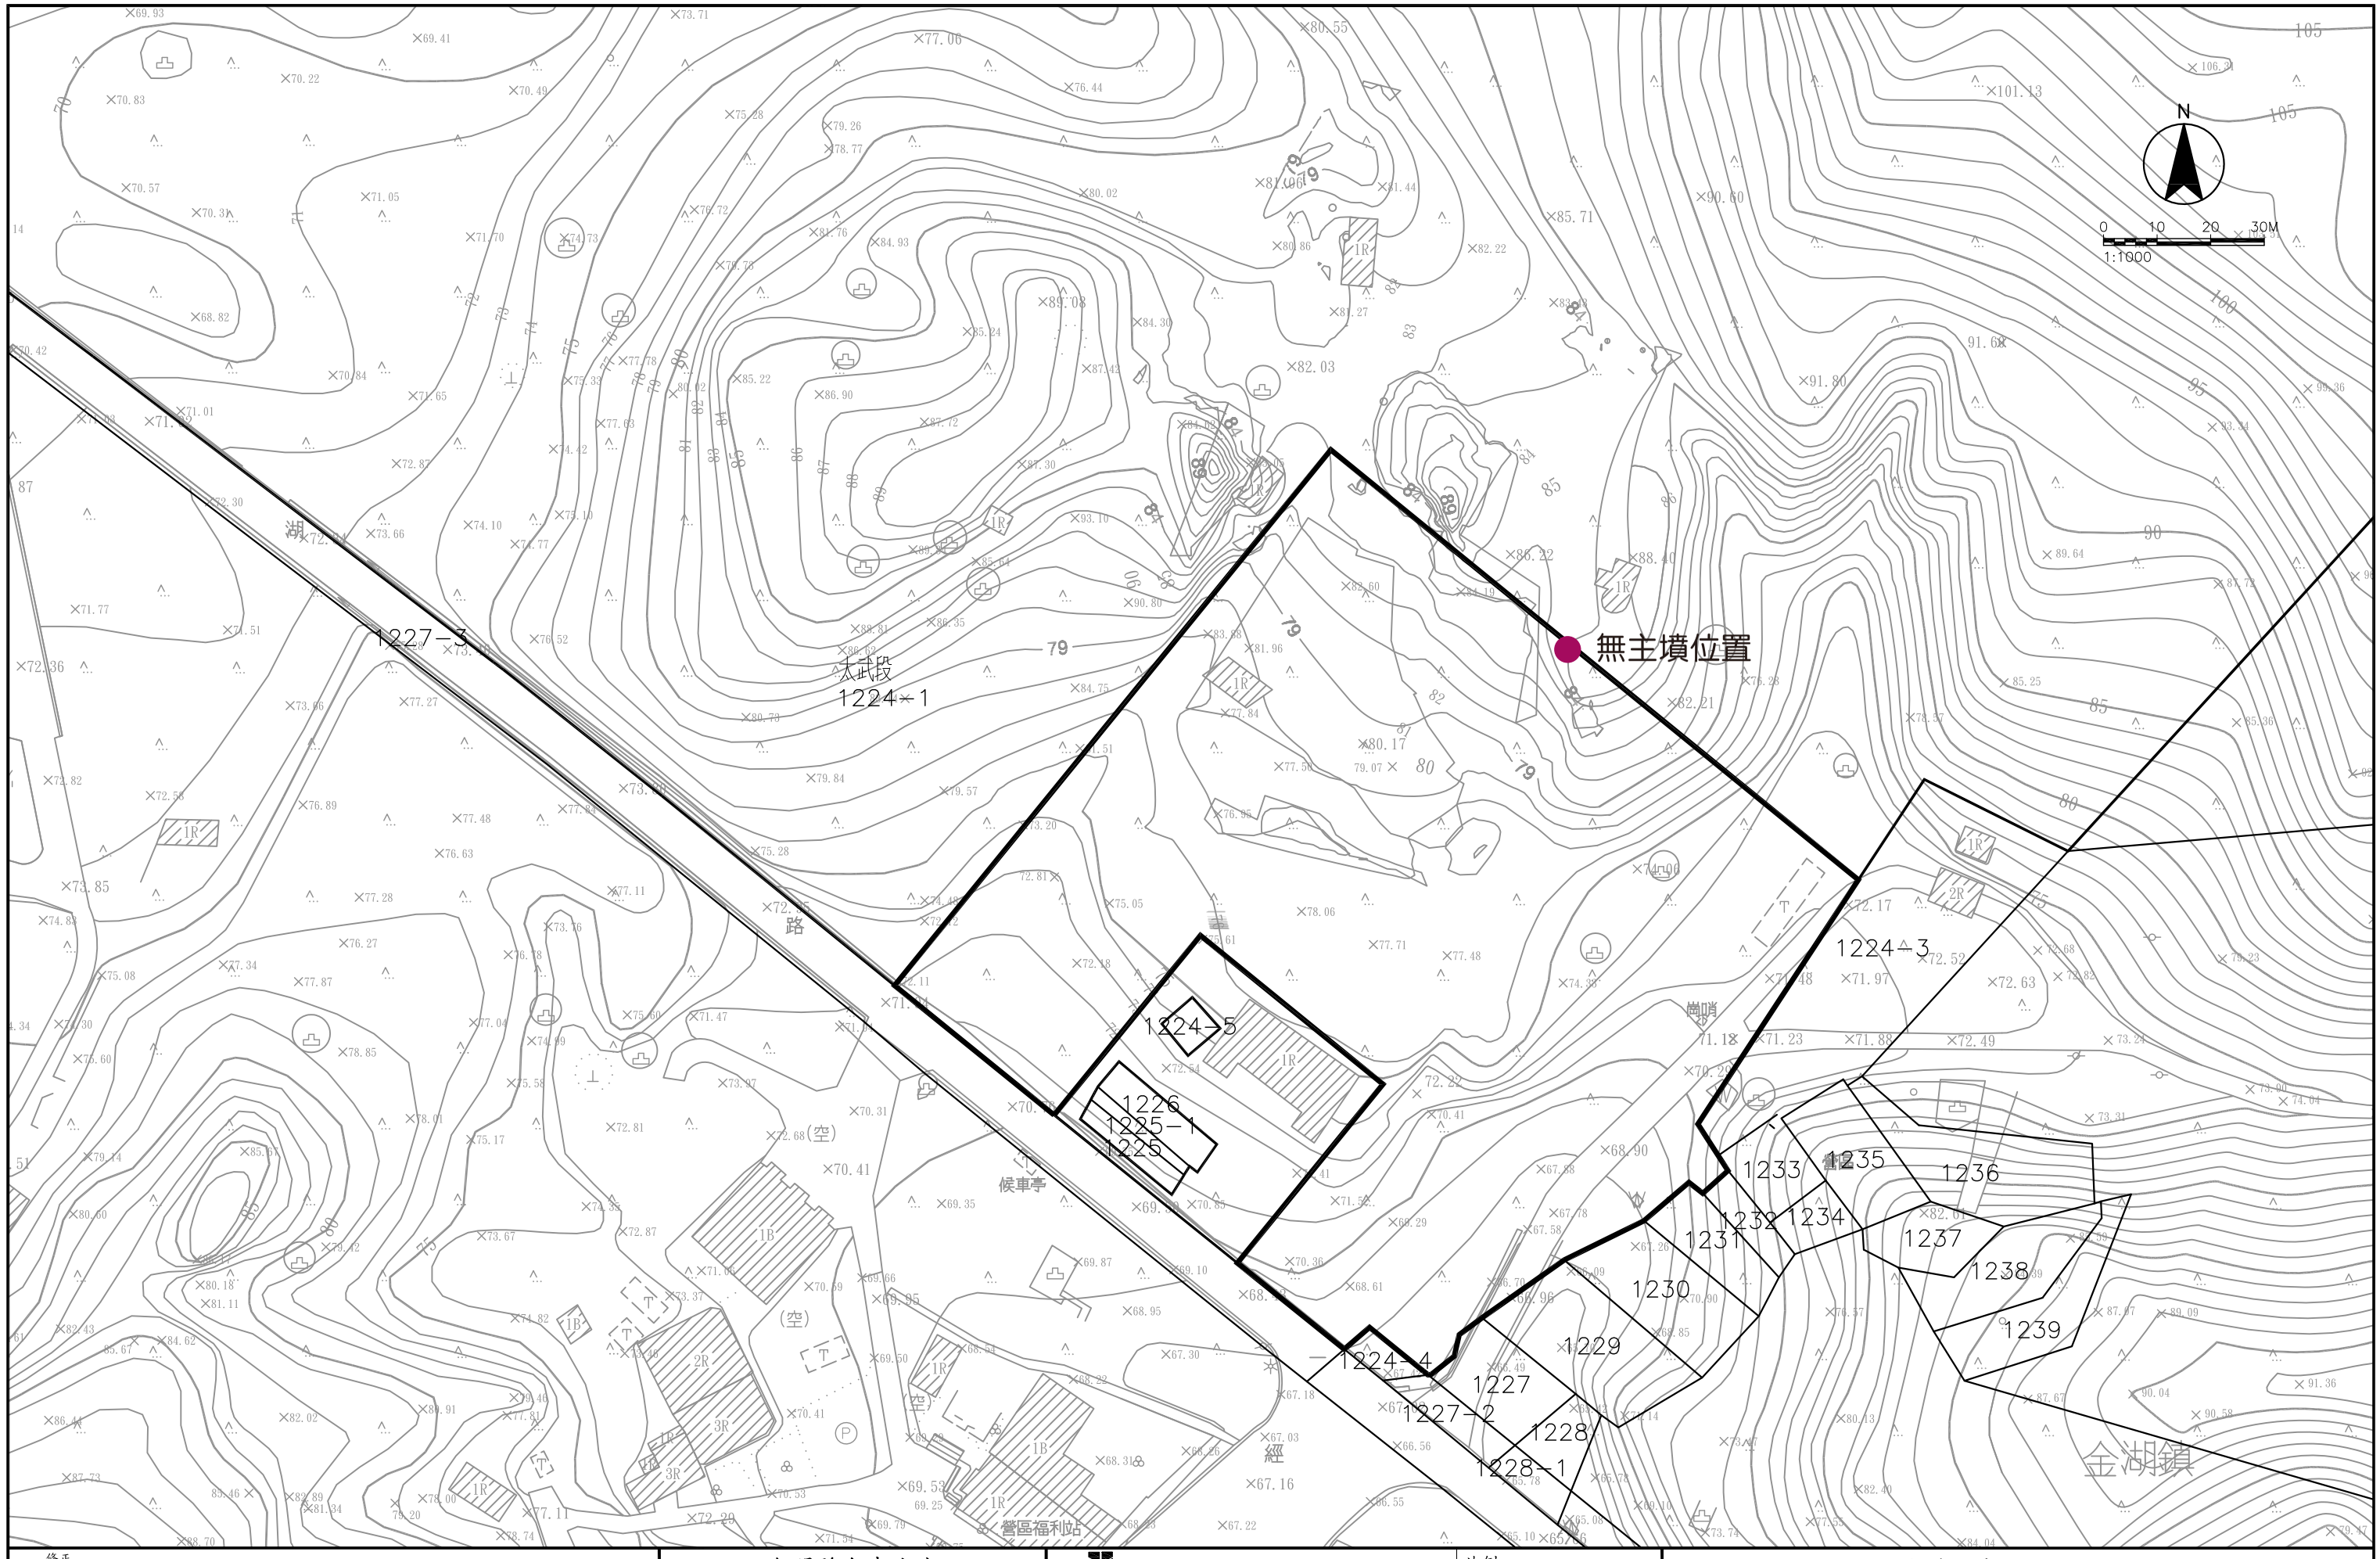

修正			
版次	日　期	修正者	內　容

金門縣自來水廠		永力工程顧問股份有限公司		比例	1:1000
初審	核准	繪製 康采飄	初核 孫天德	核定 陳漢宏	新建太武配水池工程
審核	日期	設計 張燕如	複核 陳漢宏	日期 108.12.04	圖名 太武配水池用地現況地形圖
					圖號 G-00